


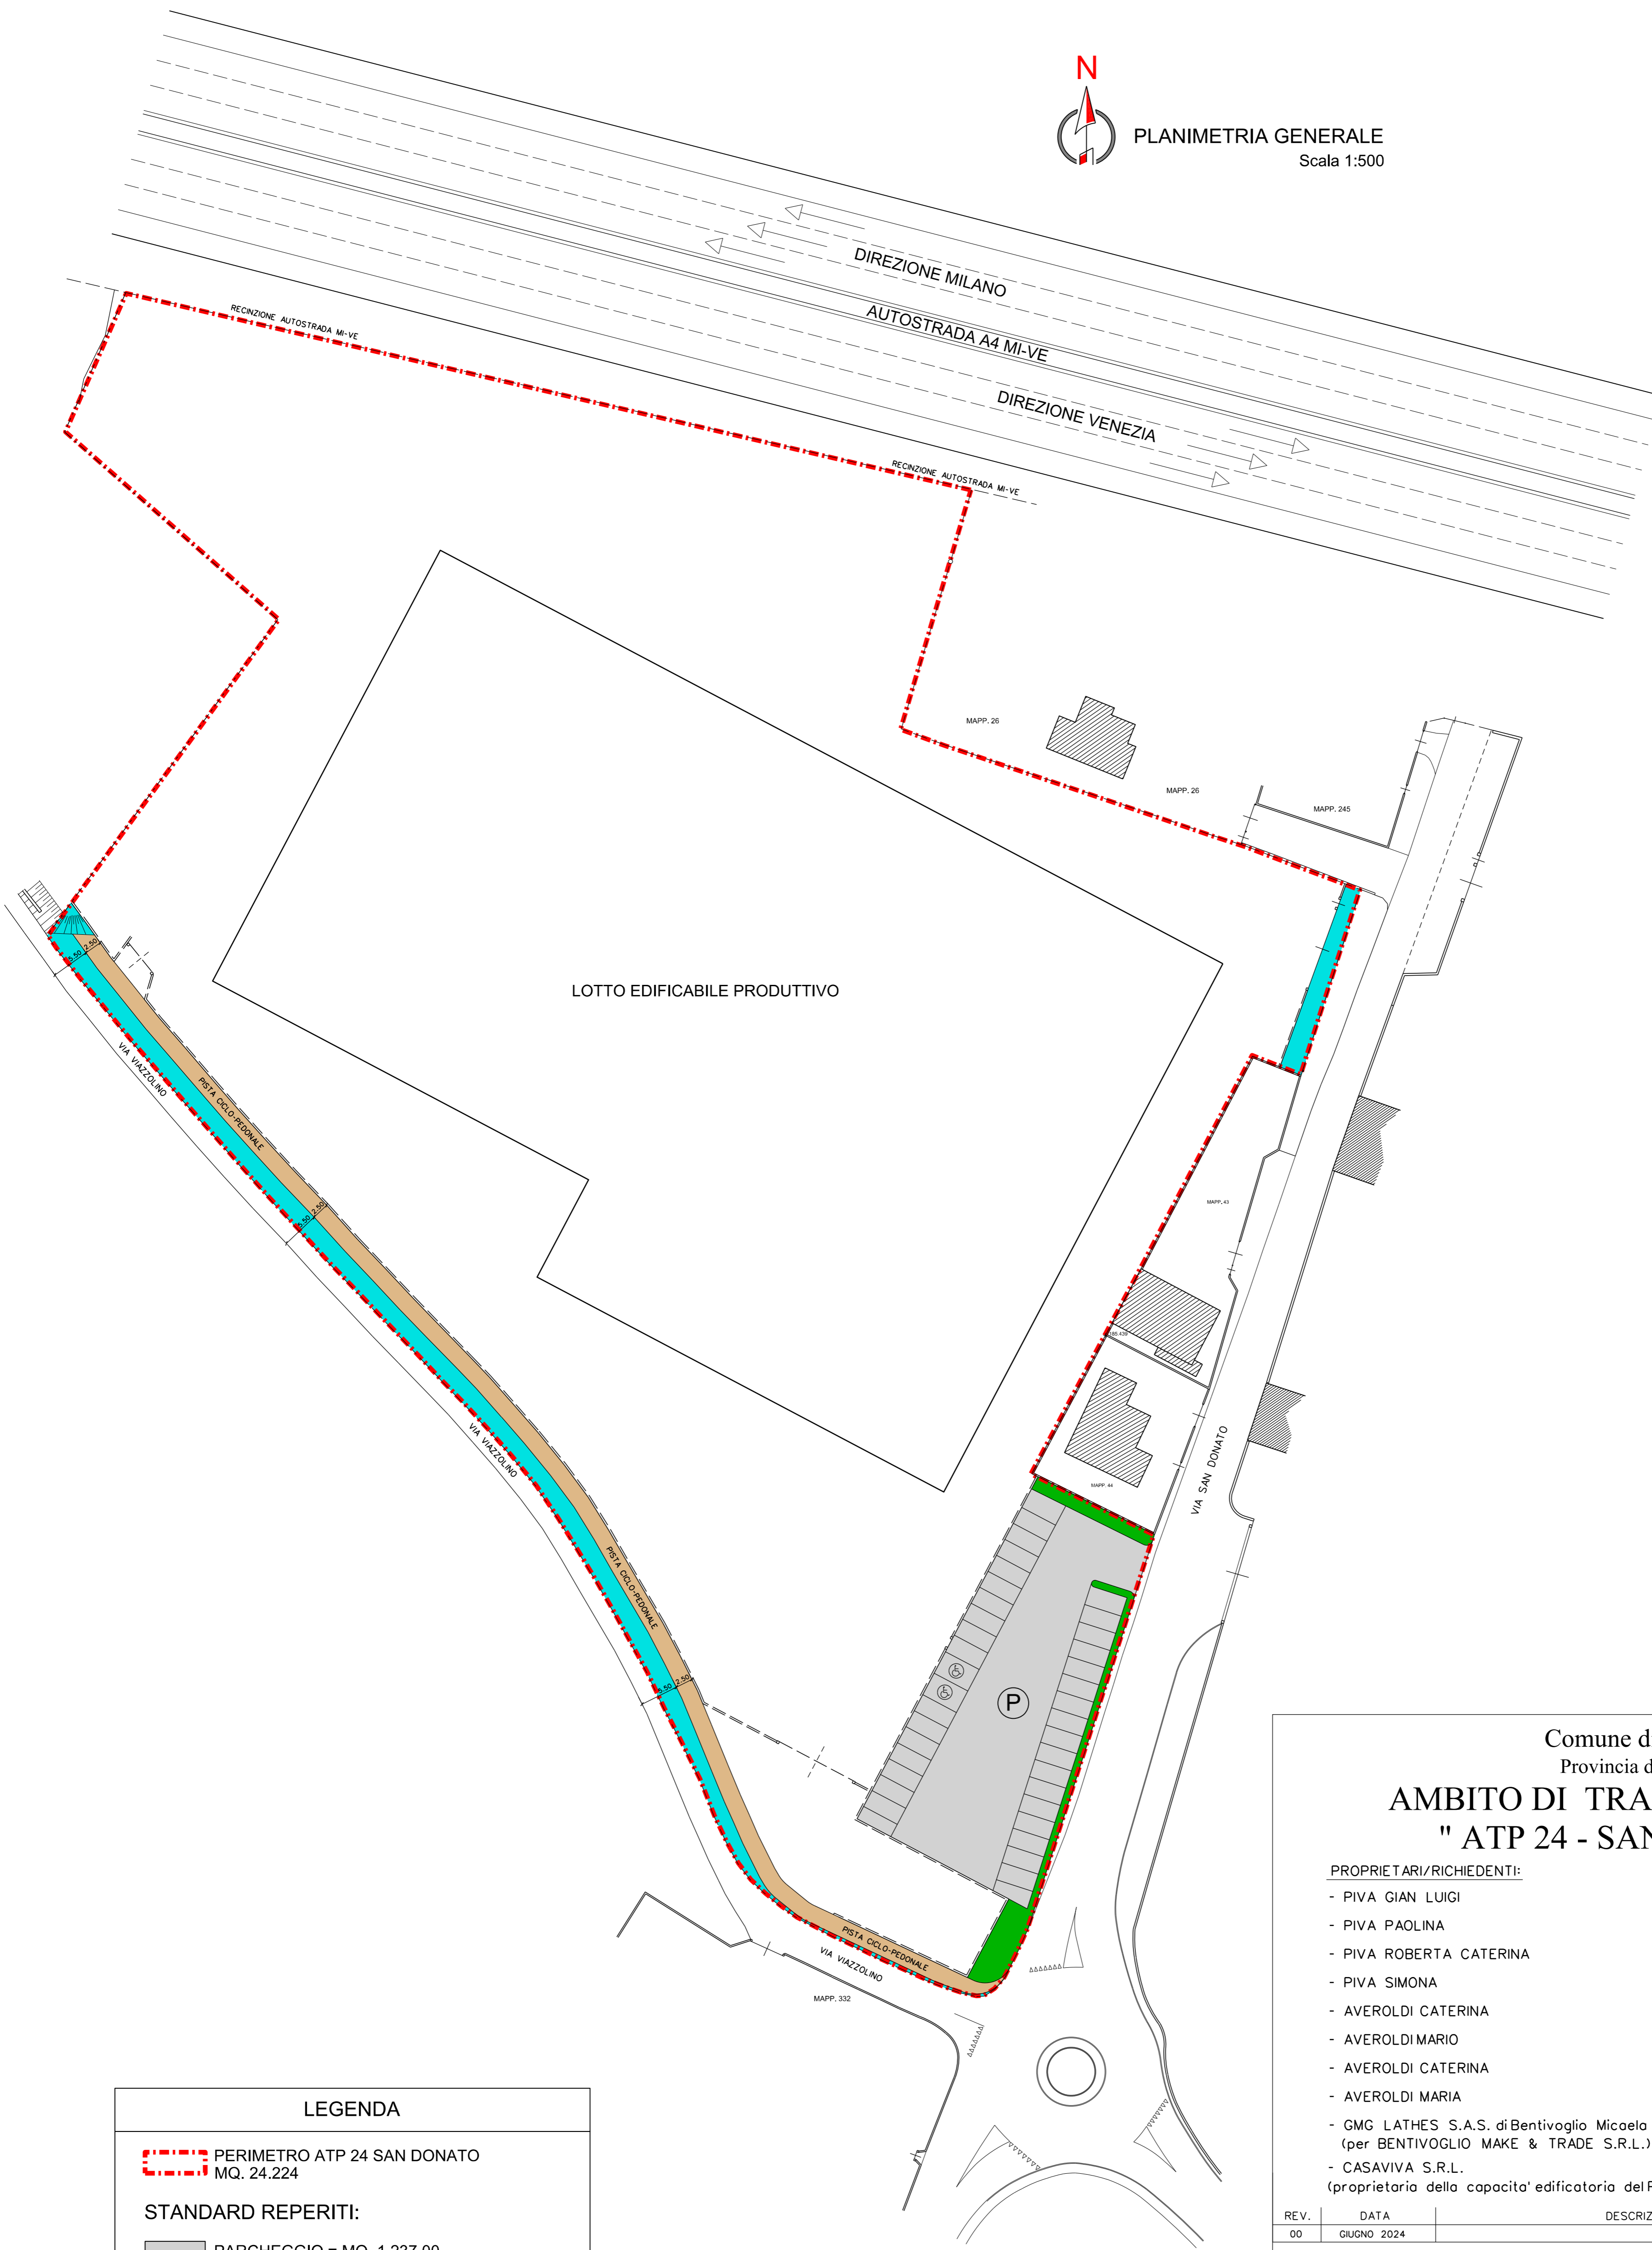

PLANIMETRIA GENERALE
Scala 1:500



LOTTO EDIFICABILE PRODUTTIVO

LEGENDA	
	PERIMETRO ATP 24 SAN DONATO MQ. 24.224
STANDARD REPERITI:	
	PARCHEGGIO = MQ. 1.237,00
ALTRE AREE DA CEDERE AL COMUNE:	
	AIUOLE VERDI = MQ. 146,00
	PISTA CICLOPEDONALE = MQ. 506,00
	ALLARGAMENTO VIA VIAZZOLINO = MQ. 435,00 ALLARGAMENTO VIA SAN DONATO = MQ. 77,00

Comune di Rovato
Provincia di Brescia
**AMBITO DI TRASFORMAZIONE
" ATP 24 - SAN DONATO "**

PROPRIETARI/RICHIEDENTI:

- PIVA GIAN LUIGI _____
- PIVA PAOLINA _____
- PIVA ROBERTA CATERINA _____
- PIVA SIMONA _____
- AVEROLDI CATERINA _____
- AVEROLDI MARIO _____
- AVEROLDI CATERINA _____
- AVEROLDI MARIA _____
- GMG LATHES S.A.S. di Bentivoglio Micoela & C.
(per BENTIVOGLIO MAKE & TRADE S.R.L.) _____
- CASAVIVA S.R.L.
(proprietaria della capacita' edificatoria del PII 31) _____

REV.	DATA	DESCRIZIONE	DESGN.	CONTR.
00	GIUGNO 2024			

<p>PROGETTISTA:</p>  <p>Arch. Paolo Pozzaglio Via San Bernardino n. 8 25032 Chiari (BS) - Tel. 030.70.00.542 - - cell 335.52.36.906 - - E-mail pozzagiopao@gmail.com -</p>	<p>Spazio riservato alla/e autorità competente/i</p>		
	<p>OGGETTO:</p> <p>LIMITE COMPARTO ED AREE IN CESSIONE</p>		
<p>COLLABORATORE:</p> <p>Geometra Colleoni Cristian VIA S. D' ACQUISTO, 11 - 24030 VILLA D' ADDA (BG) E-Mail : geom.colleoni@gmail.com cell. 347/483.99.81</p>	<p>UBICAZIONE:</p> <p>VIA SAN DONATO VIA VIAZZOLINO 25038 - ROVATO (BS)</p>	<p>SCALA</p> <p>1:500</p>	<p>TAV. N°</p> <p>03</p>