


ESTRATTO MAPPA CATASTALE
SCALA 1:2000

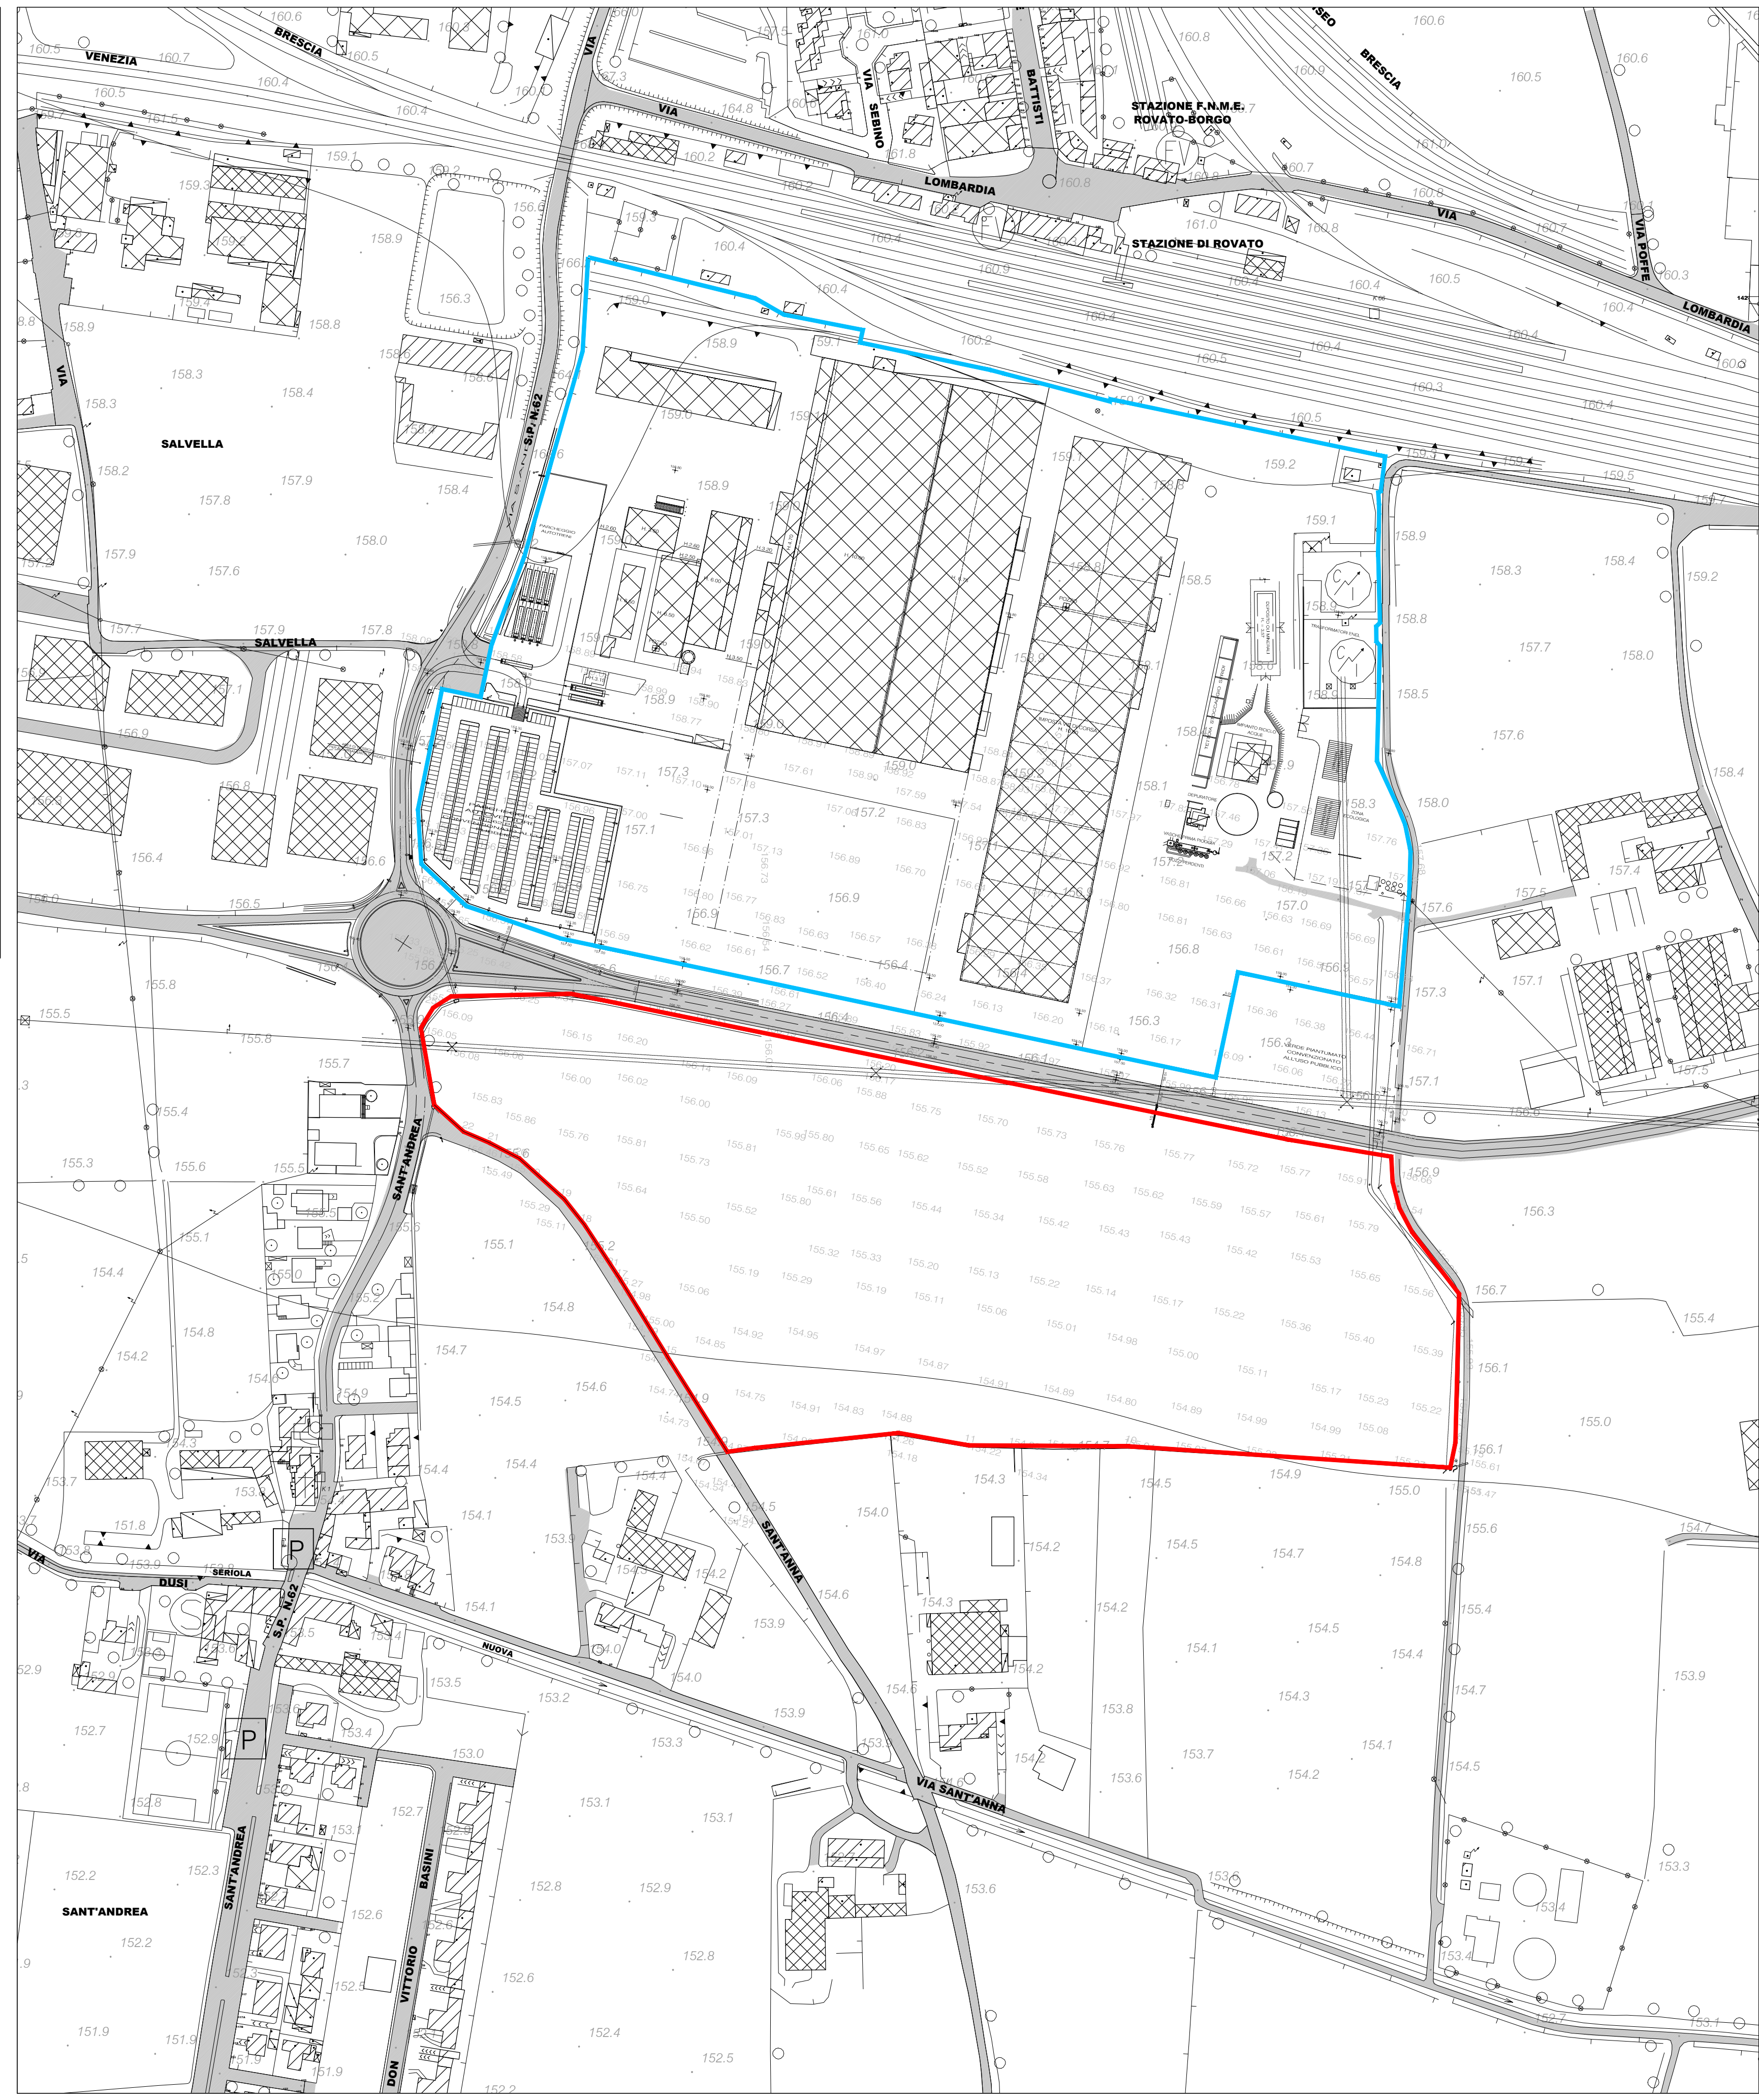

ESTRATTO AEROFOTOGRAMMETRICO SCALA 1:2000

PROVINCIA DI BRESCIA


COMUNE DI ROVATO

Sportello
Unico
Attività
Produttive

Progetto di espansione di attività produttiva esistente

secondo la procedura di cui al D.P.R. 7 settembre 2010 n. 160 già D.P.R. 20 ottobre 1998 n. 447/98

<p>COMMITTENTE-PROPONENTE</p> <p>EURAL GNUTTI S.P.A. Stabilimento di Rovato Via S. Andrea, 3 25038 Rovato (Brescia) Italia P.IVA 00566100988</p> 		
<p>PROGETTO</p> <p>Consulenza Operativa: Componente urbanistica generale, da Piano attuativo e paesistica</p> <p>Progetto componente edilizia</p> <p>Progetto componente specialistica relativa a:</p>		
<p>ERMES BARBA - MAURO SALVADORI ARCHITETTI ASSOCIATI</p> <p>P.zza Roma 3 - Villanuova S/C (Bs) TEL.0365 373650 FAX 0365 31059 architetti.associati@barbasalvadori.it www.barbasalvadori.it</p>	<p>STUDIO POLI - Dot. Ing. MAURO MEDOLAGO POLI Geom. GIANFRANCO POLI</p> <p>Viale d'Italia 4 - Brescia TEL.030 3771130</p>	

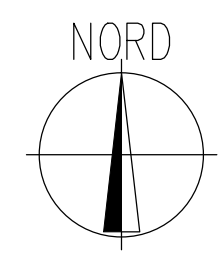

- Comparto stabilimento esistente Eural Gnutti S.p.a.
- Comparto oggetto di ampliamento stabilimento Eural Gnutti S.p.a.
Progetto da SUAP ST mq 87254

REGIONE LOMBARDIA

ELABORATO	COMPONENTE DA PIANO ATTUATIVO	
PA 01b	TITOLO	
SCALA 1:2000	Planimetrie di inquadramento e rilievo quotate e contestualizzate	
COMMESSA		
FASE	REVISIONE	NOTE
DATA Febbraio 2012	DATA confermato Agosto 2012	
<p>A TERMINE DELLE VIGENTI LEGGI SUI DIRITTI DI AUTORE QUESTO DISEGNO NON POTRA' ESSERE COPIATO, RIPRODOTTO O COMUNICATO AD ALTRE PERSONE O AZIENDE SENZA AUTORIZZAZIONE DELLO STUDIO DI ARCHITETTURA</p>		