




PLANIMETRIA GENERALE DI RILIEVO

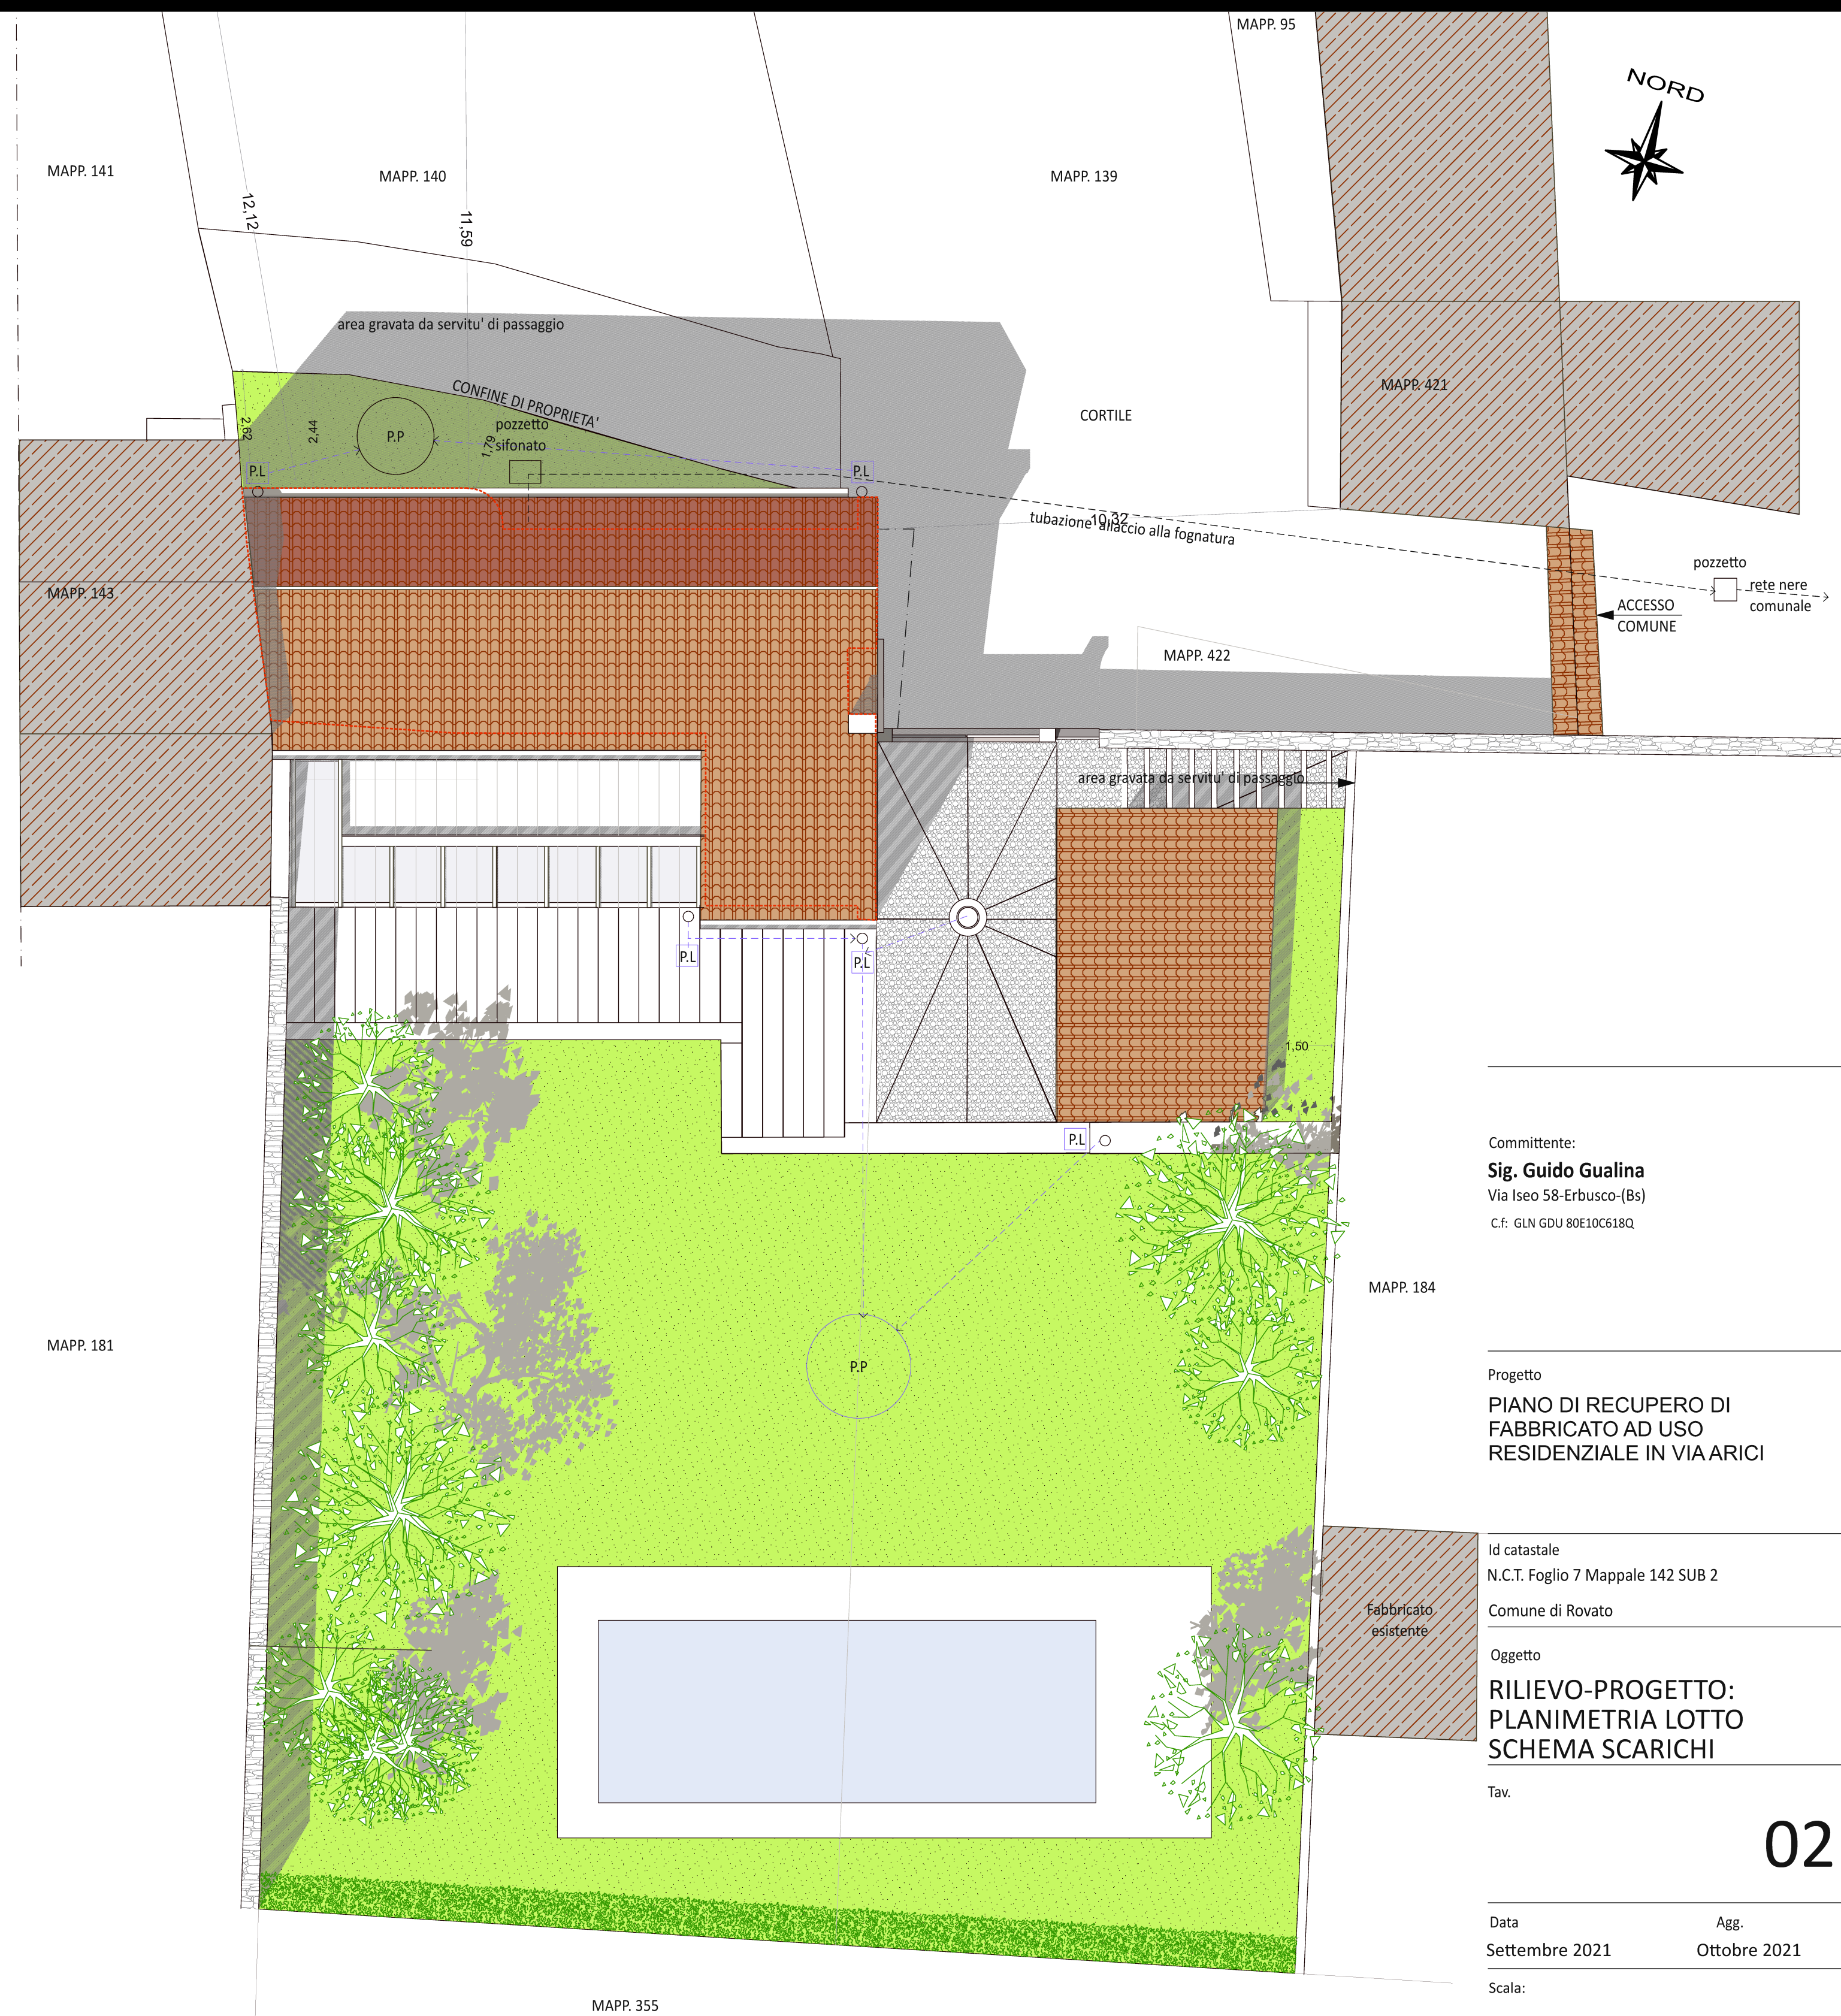

PLANIMETRIA GENERALE DI PROGETTO

Committente:  
**Sig. Guido Gualina**  
 Via Iseo 58-Erbusco-(Bs)  
 C.f. GLN GDU 80E10C618Q

Progetto  
**PIANO DI RECUPERO DI  
 FABBRICATO AD USO  
 RESIDENZIALE IN VIA ARICI**

Id catastale  
 N.C.T. Foglio 7 Mappale 142 SUB 2  
 Comune di Rovato

Oggetto  
**RILIEVO-PROGETTO:  
 PLANIMETRIA LOTTO  
 SCHEMA SCARICHI**

Tav.

02

Data  
 Settembre 2021

Agg.  
 Ottobre 2021

Scala:  
 1:100

Progettista:  
**Arch. Domenico Ciusa**  
 Via Costituzione, 22-25038 Rovato(Bs)  
 cell.: 335-83 30 725  
 e-mail: ciusadomenico@gmail.it  
 e-mail: pec.domenico.ciusa@archiworldpec.it

