










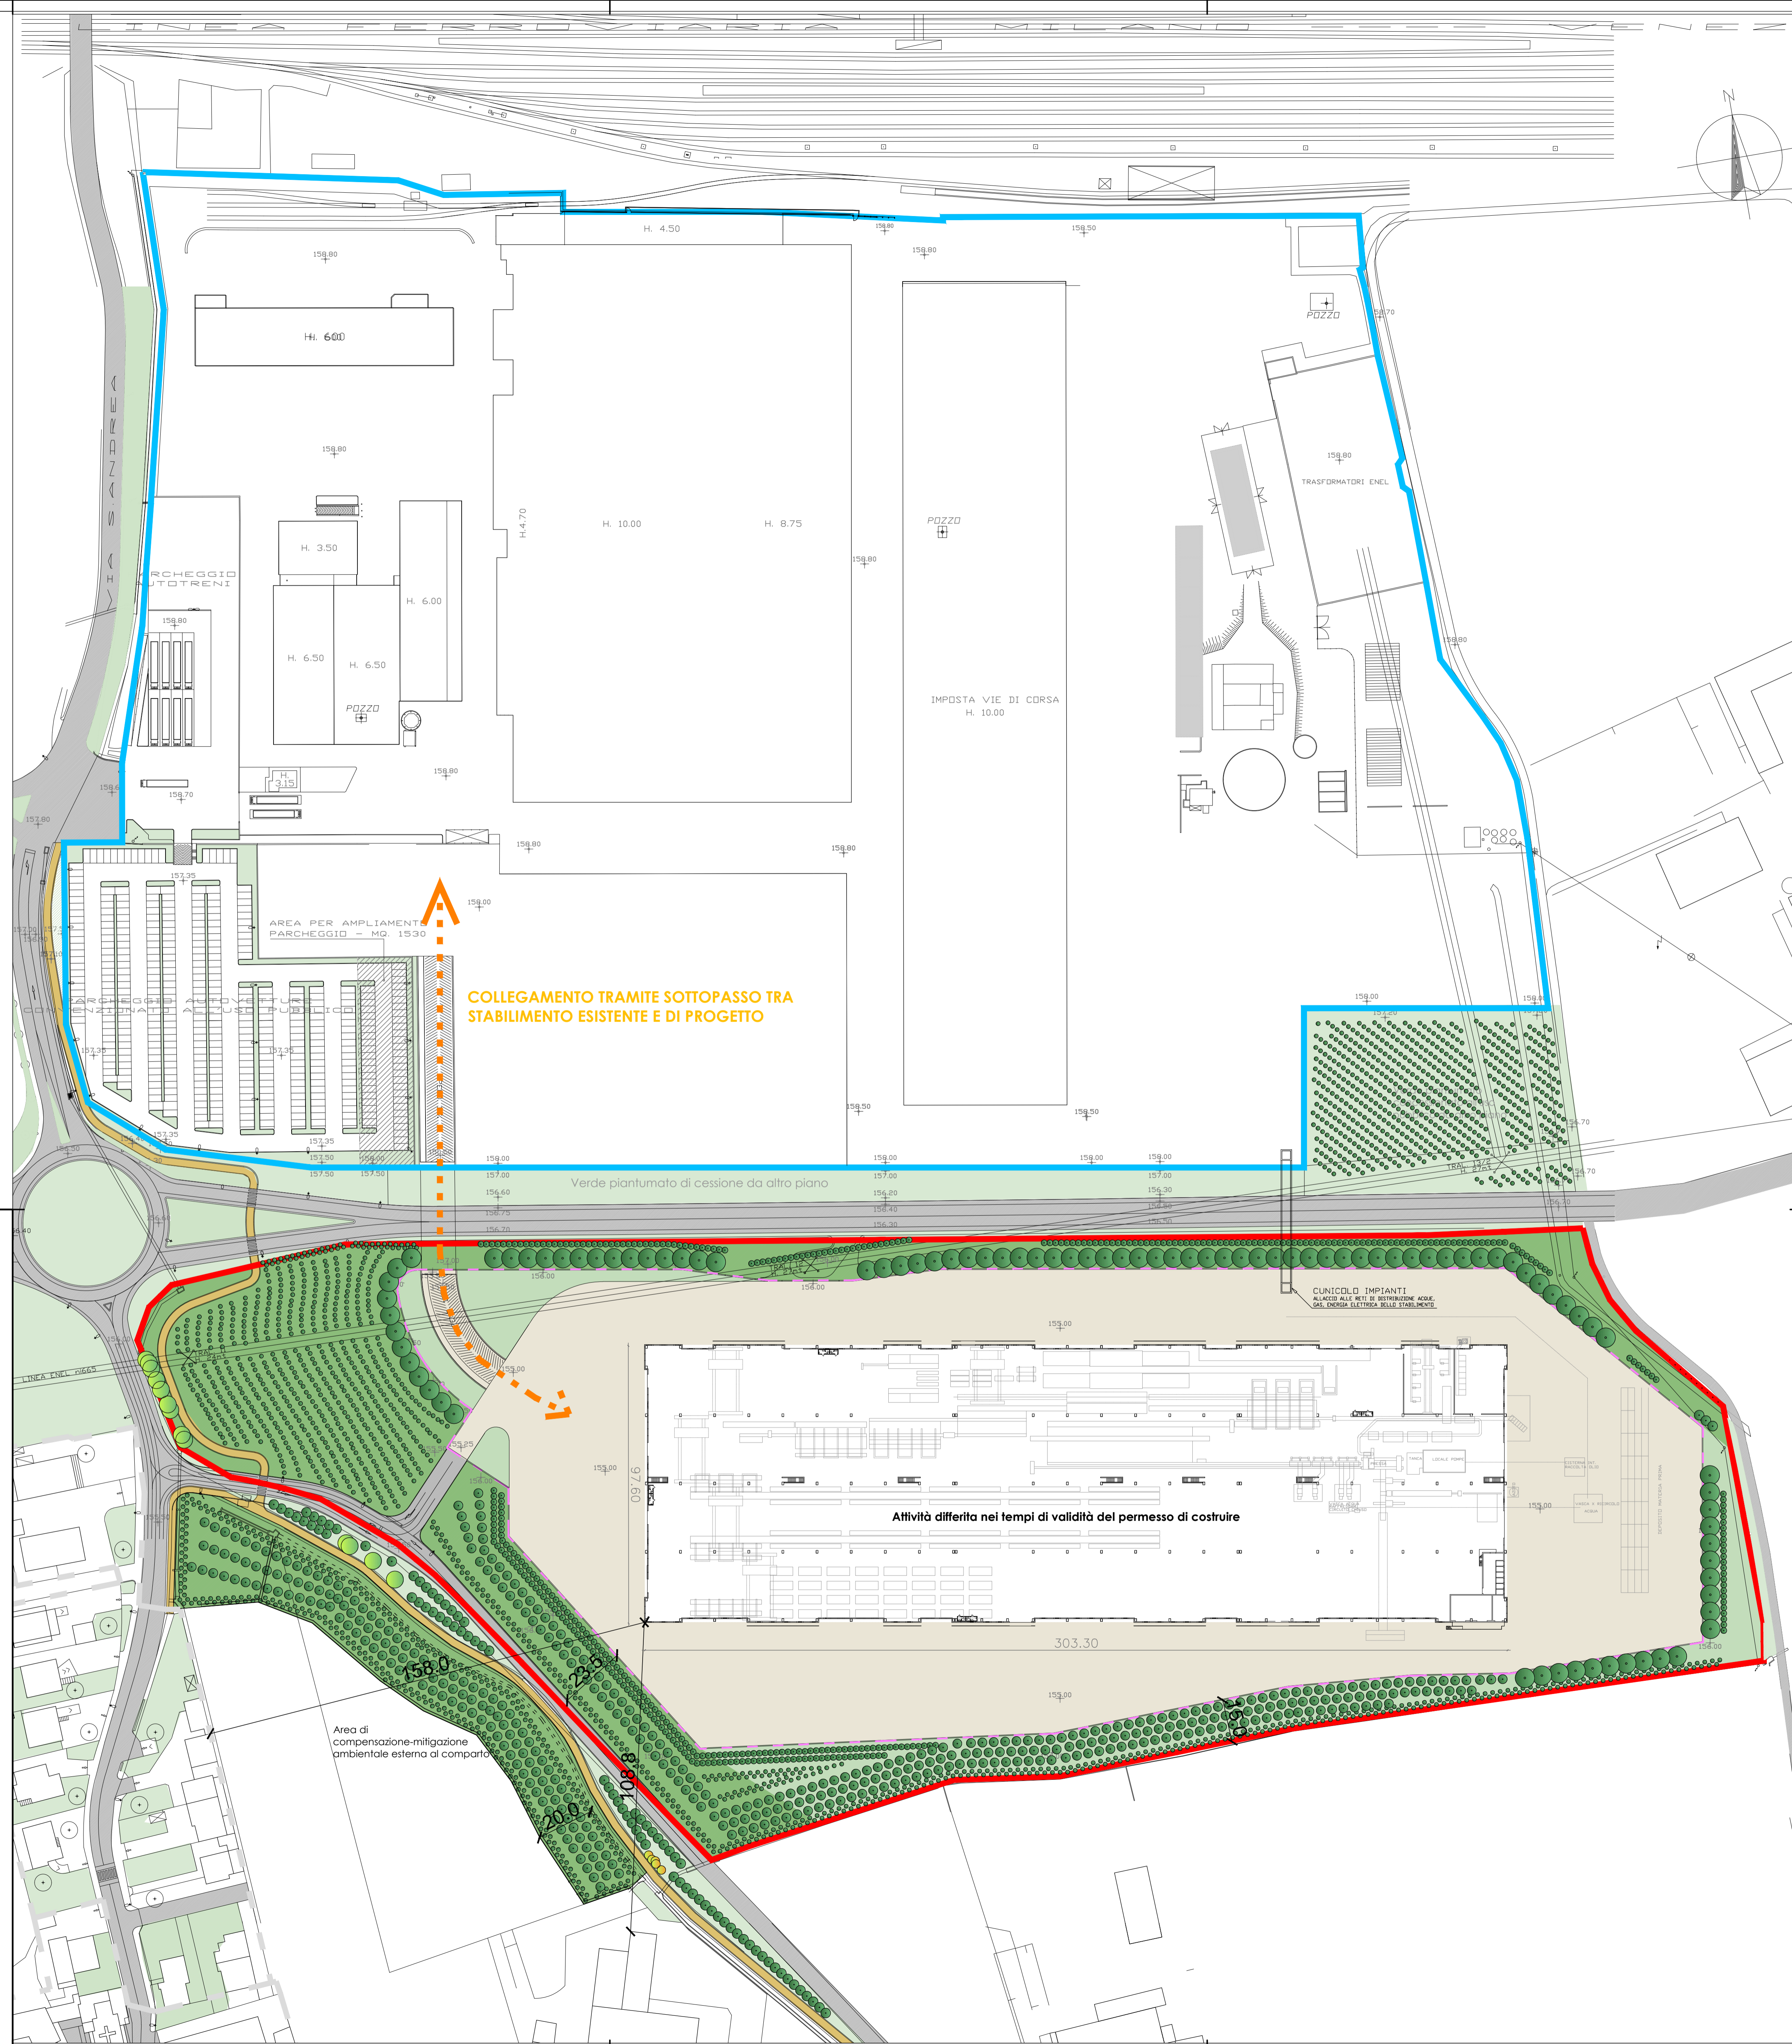


-  COMPARTO OGGETTO DEL PROGETTO DA SUAP **87.254 mq**
-  SUPERFICIE FONDIARIA
- NECESSITA'
- St 87.254 mq x 20% = 17.451 mq**
- MODALITA' DI REPERIMENTO
-  PISTA CICLABILE
-  VERDE PUBBLICO DI MITIGAZIONE
-  PIAZZALE INTERNO IN ASFALTO PIGMENTATO
-  VERDE PRIVATO DI MITIGAZIONE
-  SUPERFICIE COPERTA TOT **29.602 mq**
-  VEGETAZIONE DI MITIGAZIONE
-  Comparto stabilimento esistente Eural Gnutti S.p.a.
-  Comparto oggetto di ampliamento stabilimento Eural Gnutti S.p.a. Progetto da SUAP ST mq 87254
-  Recinzione

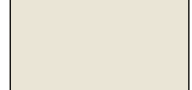

PROVINCIA DI BRESCIA

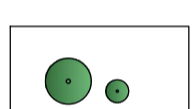COMUNE DI ROVATO

Sportello
Unico
Attività
Produttive

Progetto di espansione di attività produttiva esistente
secondo la procedura di cui al D.P.R. 7 settembre 2010 n.160 già D.P.R. 20 ottobre 1998 n. 447/98

COMMITTENTE-PROPONENTE EURAL GNUTTI S.P.A. Stabilimento di Rovato Via S. Andrea, 3 25038 Rovato (Brescia) Italia P.IVA 0256100988		
PROGETTO Consulenza Operativa: Componente urbanistica generale, da Piano attuativo e paesistica		
ERMES BARBA - MAURO SALVADORI ARCHITETTI ASSOCIATI P.zza Roma 3 - Villanuova S/C (Bs) TEL.0365 373650 FAX 0365 31059 architettil.associati@barbasalvadori.it www.barbasalvadori.it	STUDIO POLI - Dott. Ing. MAURO MEDOLAGO POLI Geom. GIANFRANCO POLI Viale d'Italia 4 - Brescia TEL.030 3771130	Progetto componente specialistica relativa a:

ELABORATO	COMPONENTE DA PIANO ATTUATIVO	
PA 03b	TITOLO	
SCALA	Layout stabilimento esistente e di progetto	
COMMESSA	Piano terra	
FASE	REVISIONE	NOTE
DATA	Modifiche a seguito dell'esito della 1a e 2a conferenza VAS	
Febbraio 2012	confermato Agosto 2012	

A TERMINE DELLE VIGENTI LEGGI SUI DIRITTI DI AUTORE QUESTO DISEGNO NON POTRA' ESSERE COPIATO, RIPRODOTTO O COMUNICATO AD ALTRE PERSONE O AZIENDE SENZA AUTORIZZAZIONE DELLO STUDIO DI ARCHITETTURA

REGIONE LOMBARDIA