

FOTOGRAFIA N°1



FOTOGRAFIA N°2




FOTOGRAFIA N°3



- PISTA CICLABILE
- ILLUMINAZIONE PUBBLICA
- NUOVO CORDOLO IN CALCESTRUZZO

SEZIONE X-X - 1:25
(TRASVERSALE)

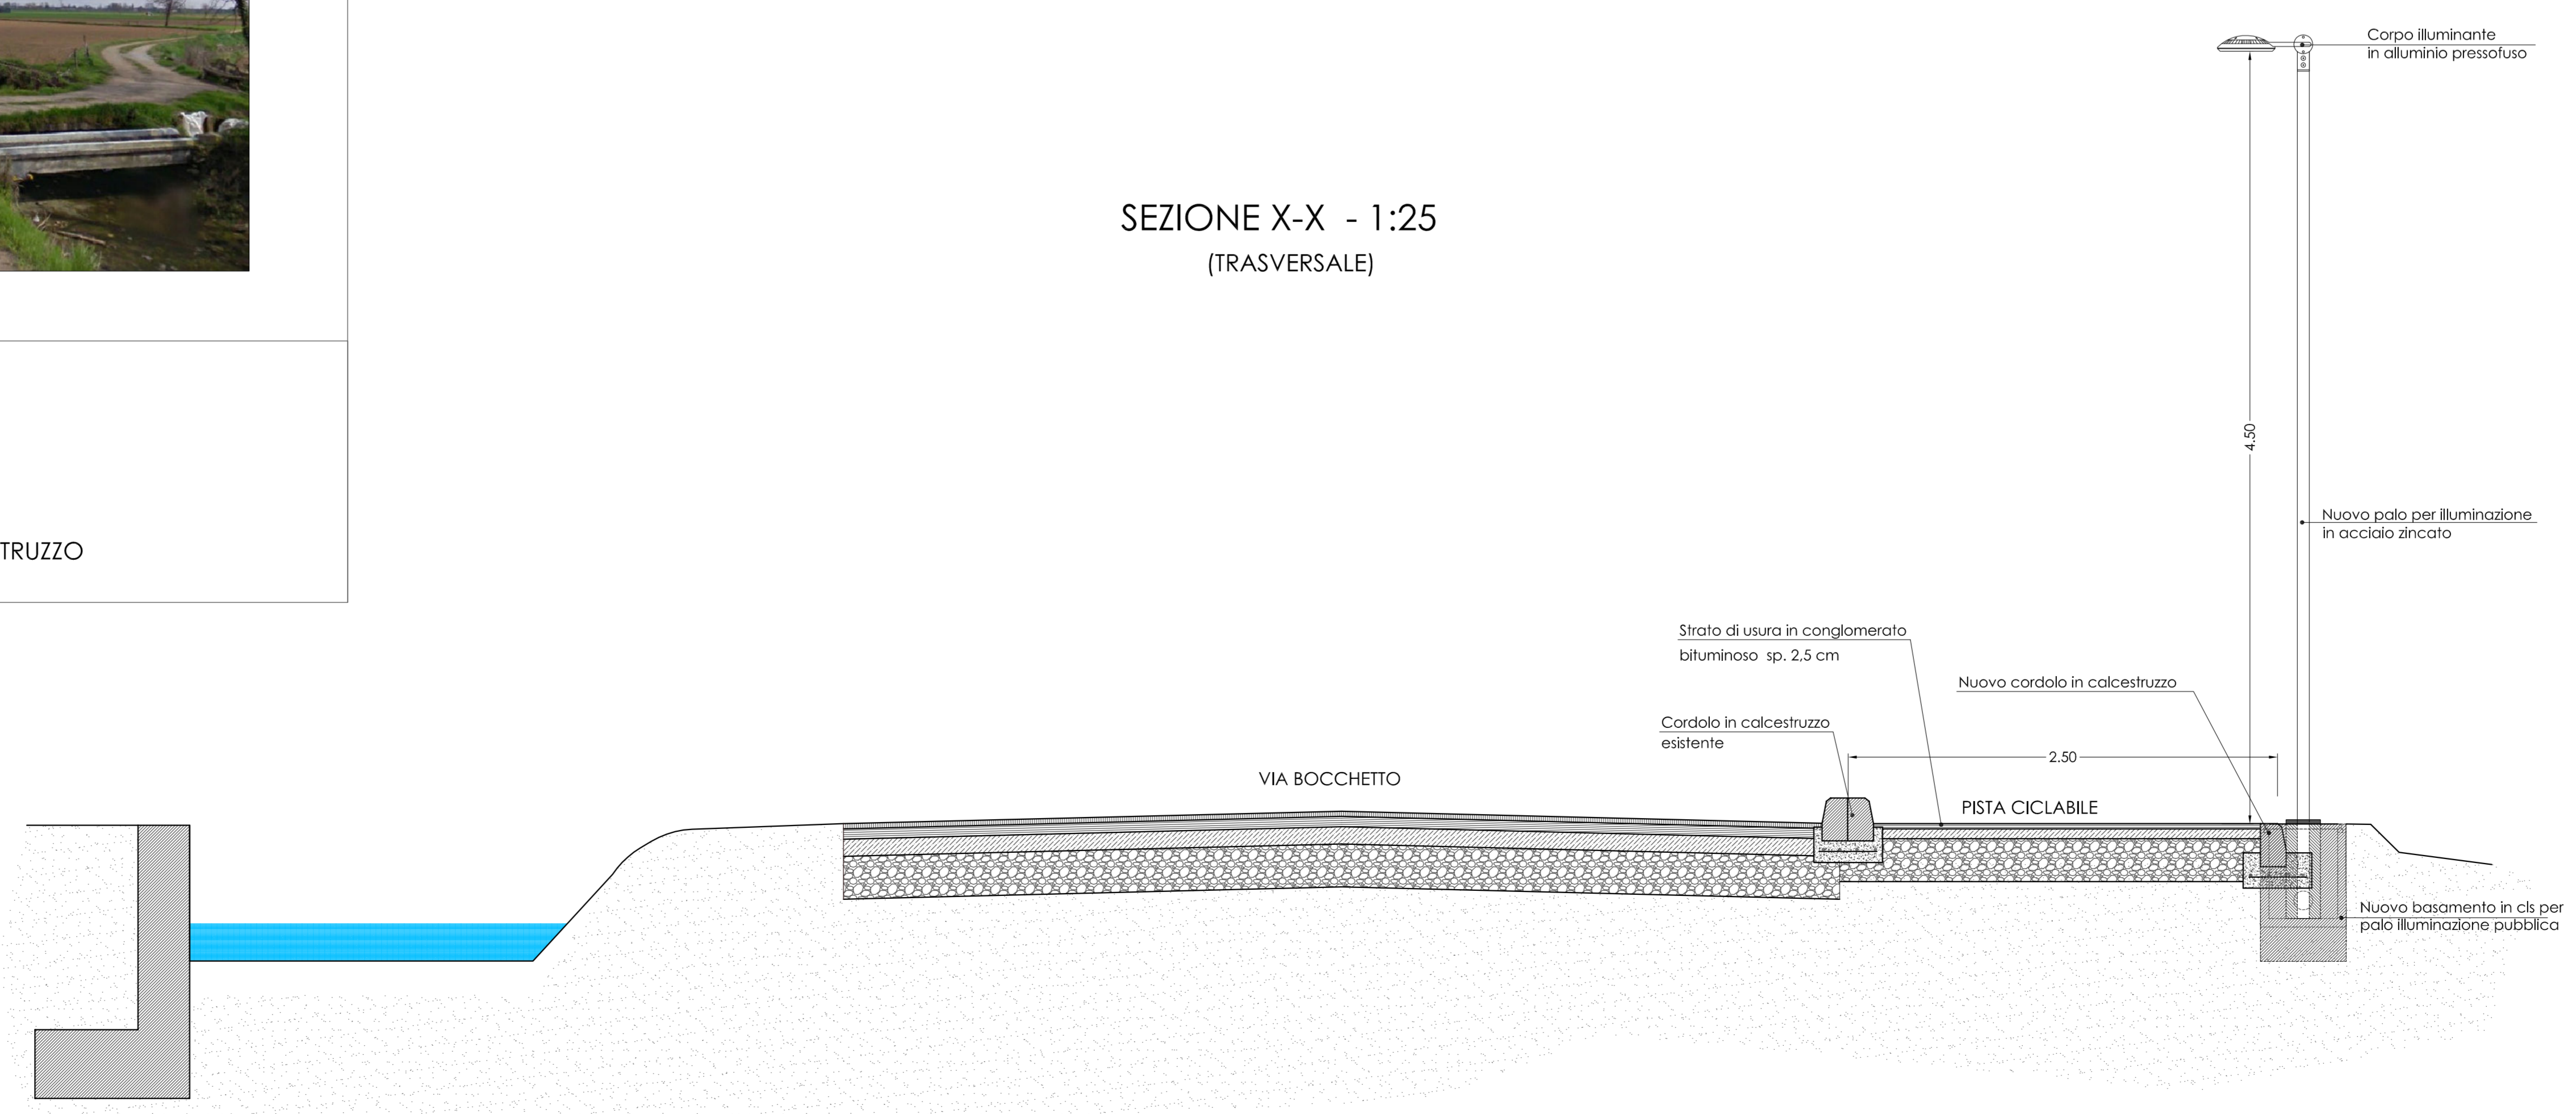

PROVINCIA DI BRESCIA	COMUNE DI ROVATO	
	Sportello Unico Attività Produttive	
	Progetto di espansione di attività produttiva esistente <small>secondo la procedura di cui al D.P.R. 7 settembre 2010 n. 160 già D.P.R. 20 ottobre 1998 n. 447/98</small>	
	COMMITTENTE-PROPONENTE	
EURAL GNUTTI S.P.A. Stabilimento di Rovato <small>Via S. Andrea 3 23028 Rovato (Brescia) Italia P.FAX 0366 10368</small>		
PROGETTO		
Consulenza Operativa: Componente urbanistica generale, da Piano attuativo e paesistica	Progetto componente edilizia	Progetto componente specialistica relativa a:
ERMES BARBA - MAURO SALVADORI ARCHITETTI ASSOCIATI <small>P.zza Roma 3 - Miravalle S.C. (Bs) TEL. 0362 37660 FAX 0362 37656 ermetti.associati@architettosadoni.it www.barbasalvadori.it</small>	STUDIO POLI - con ing. MAURO MEDOLAGO POLI Geom. GIANFRANCO POLI <small>Viale Italia 4 - Brescia TEL. 030 371103</small>	
ELABORATO	COMPONENTE DA PIANO ATTUATIVO	
SCALA	TITOLO	
1:25 - 1:500	PROGETTO PRELIMINARE OPERE DI URBANIZZAZIONE ESTERNE AL COMPARTO	
COMMESSA	Sistemazione pista ciclabile via Bocchetto	
FASE	REVISIONE	NOTE
DATA	Febbraio 2012	
A TENERE DELLE SPERIMENTAZIONI SUI DIRITTI DI AUTORE QUESTO DISEGNO NON POTRA' ESSERE COPiato, RIPRODOTTO O COMUNICATO AD ALTRE PERSONE O AZIENDE SENZA AUTORIZZAZIONE DELLO STUDIO DI ARCHITETTURA.		
REGIONE LOMBARDIA		