



PROSPETTO EST

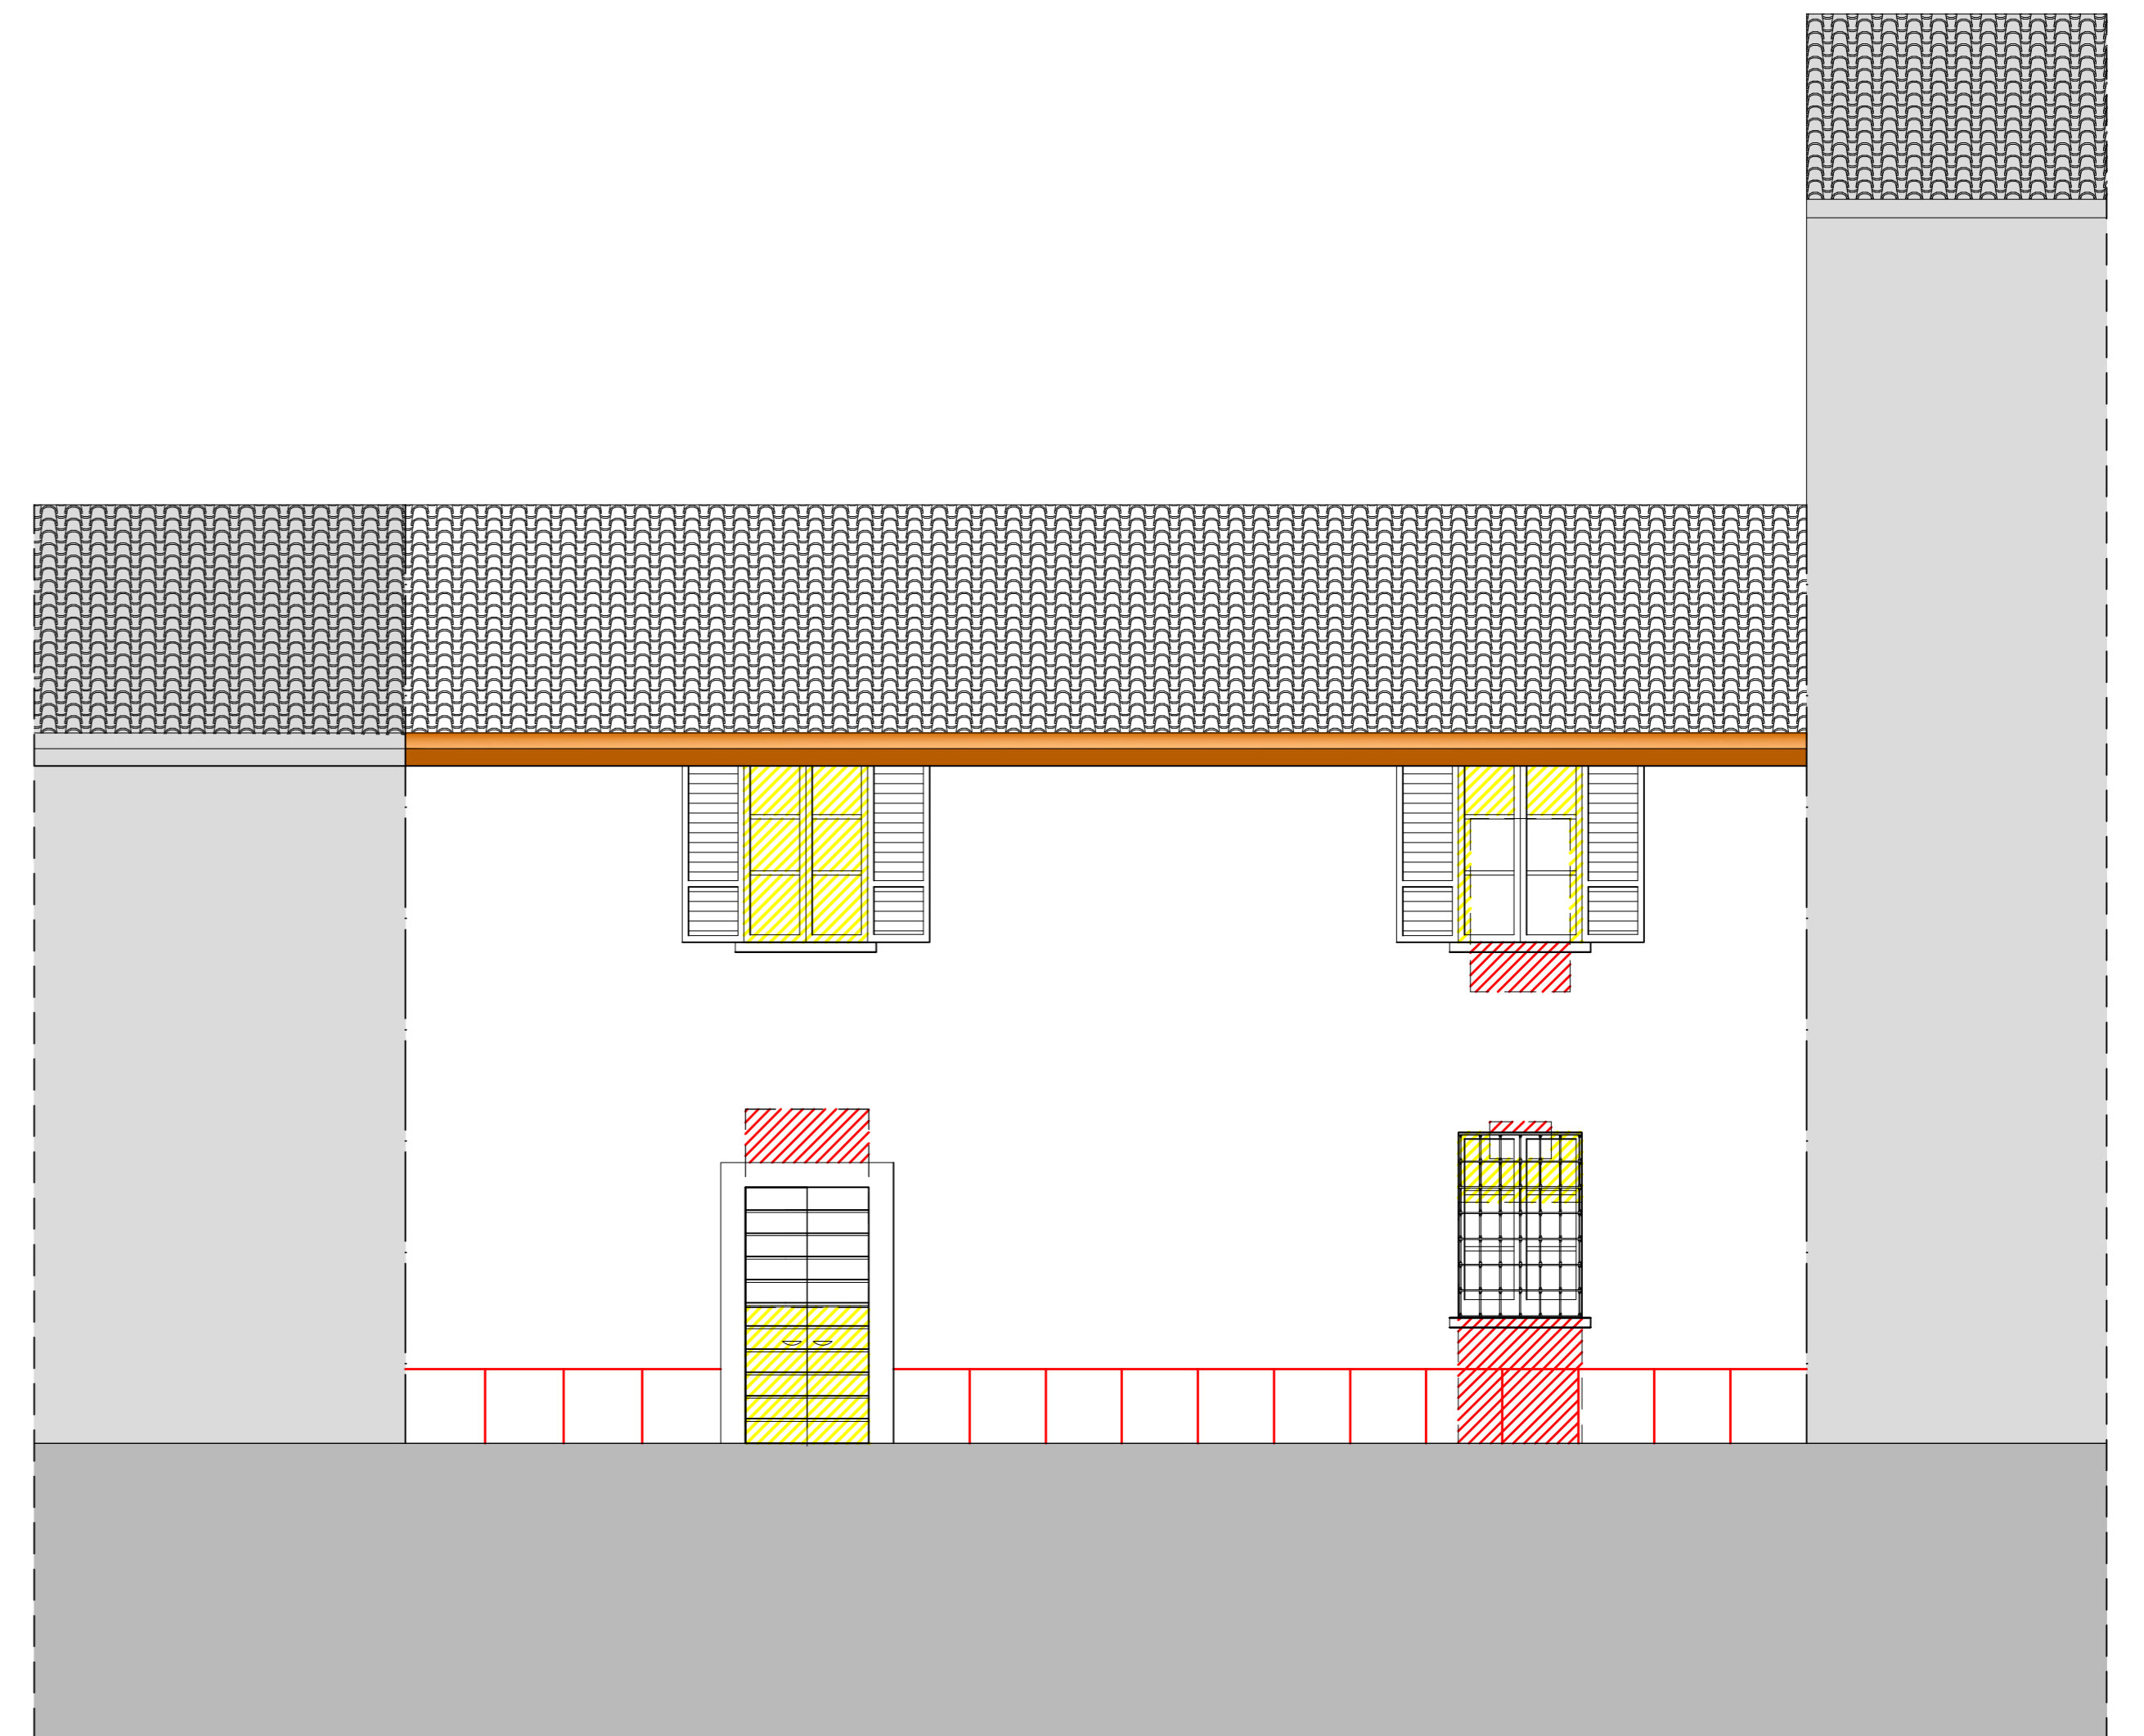

PROSPETTO OVEST

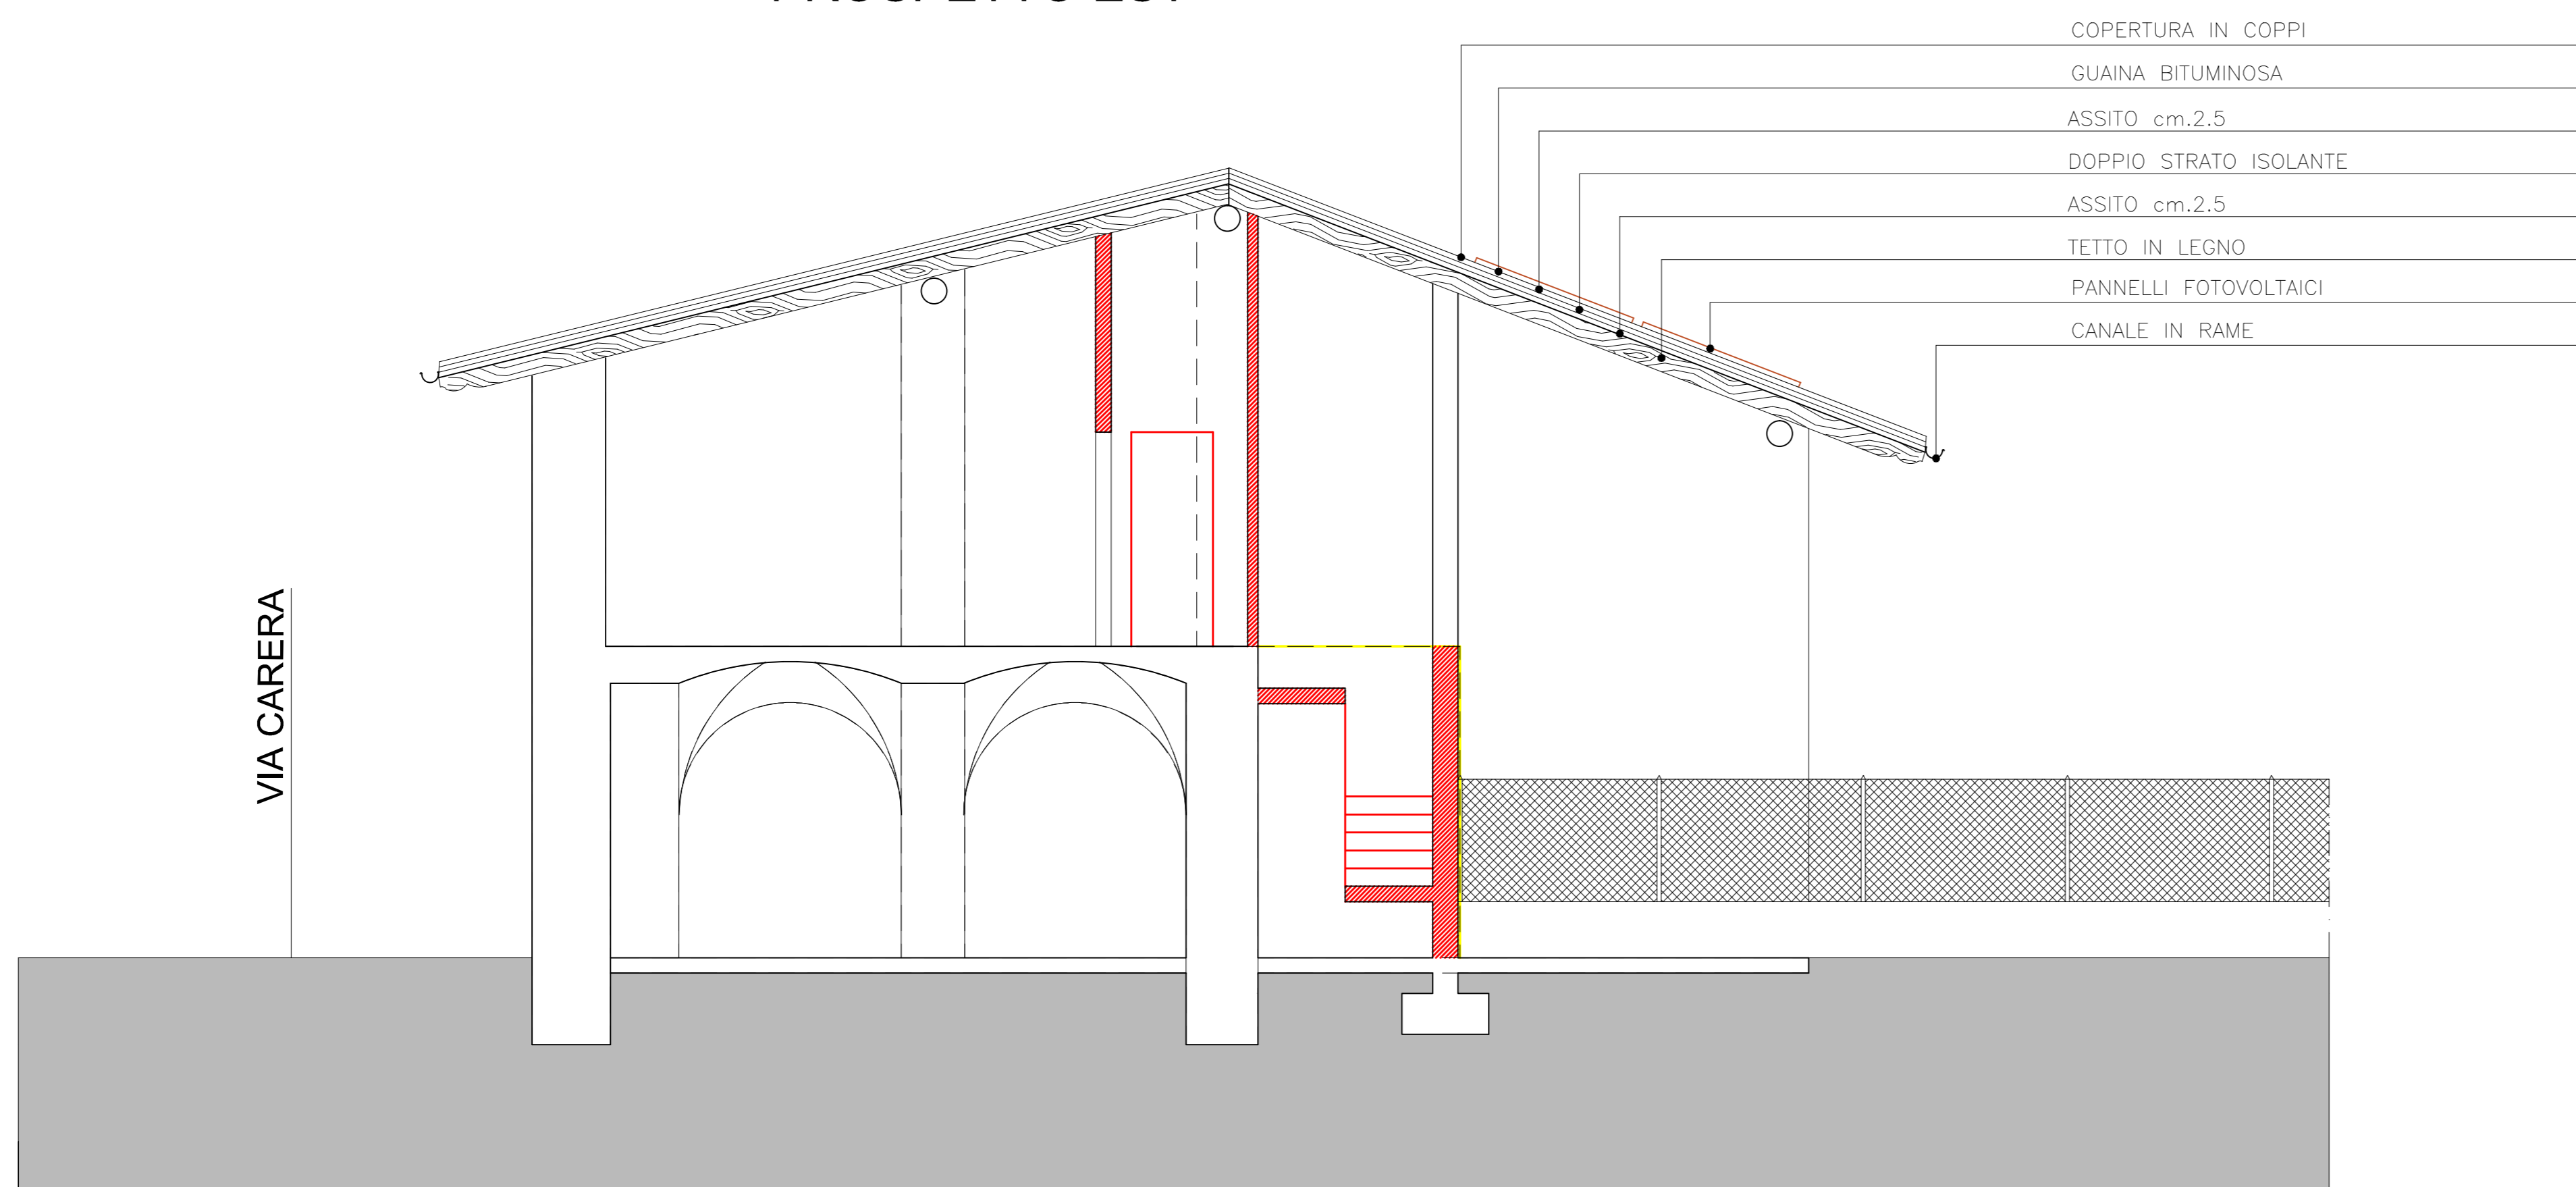

SEZIONE A-A

- ESISTENTE
- DEMOLIZIONE
- NUOVA COSTRUZIONE

COMUNE : ROVATO		PROVINCIA : BRESCIA
PIANO DI RECUPERO FABBRICATO RESIDENZIALE ESISTENTE		
COMMITTENTE: Sig. ASTORI MAURO	TMBRO - FIRMA	
PROGETTISTA: DOTT. ING. MARTINAZZI ANGELO Corso Bonomelli n.41 Rovato (BS)	TMBRO - FIRMA	TAVOLA: 8
OGGETTO: PROSPETTI E SEZIONE DI SOVRAPPOSIZIONE		SCALA 1:50