



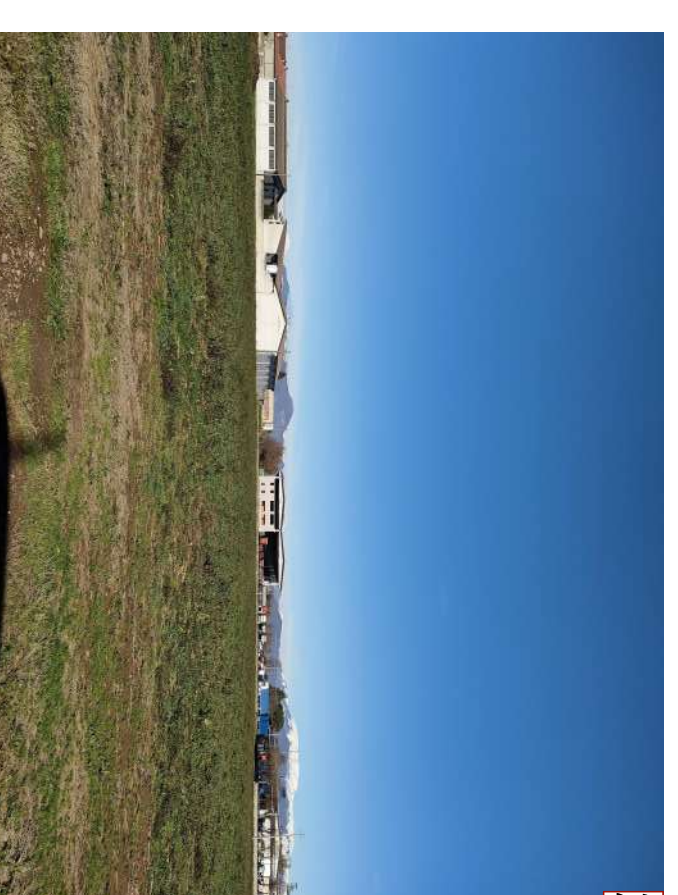

PLANIMETRIA DI RILEVO 1:500

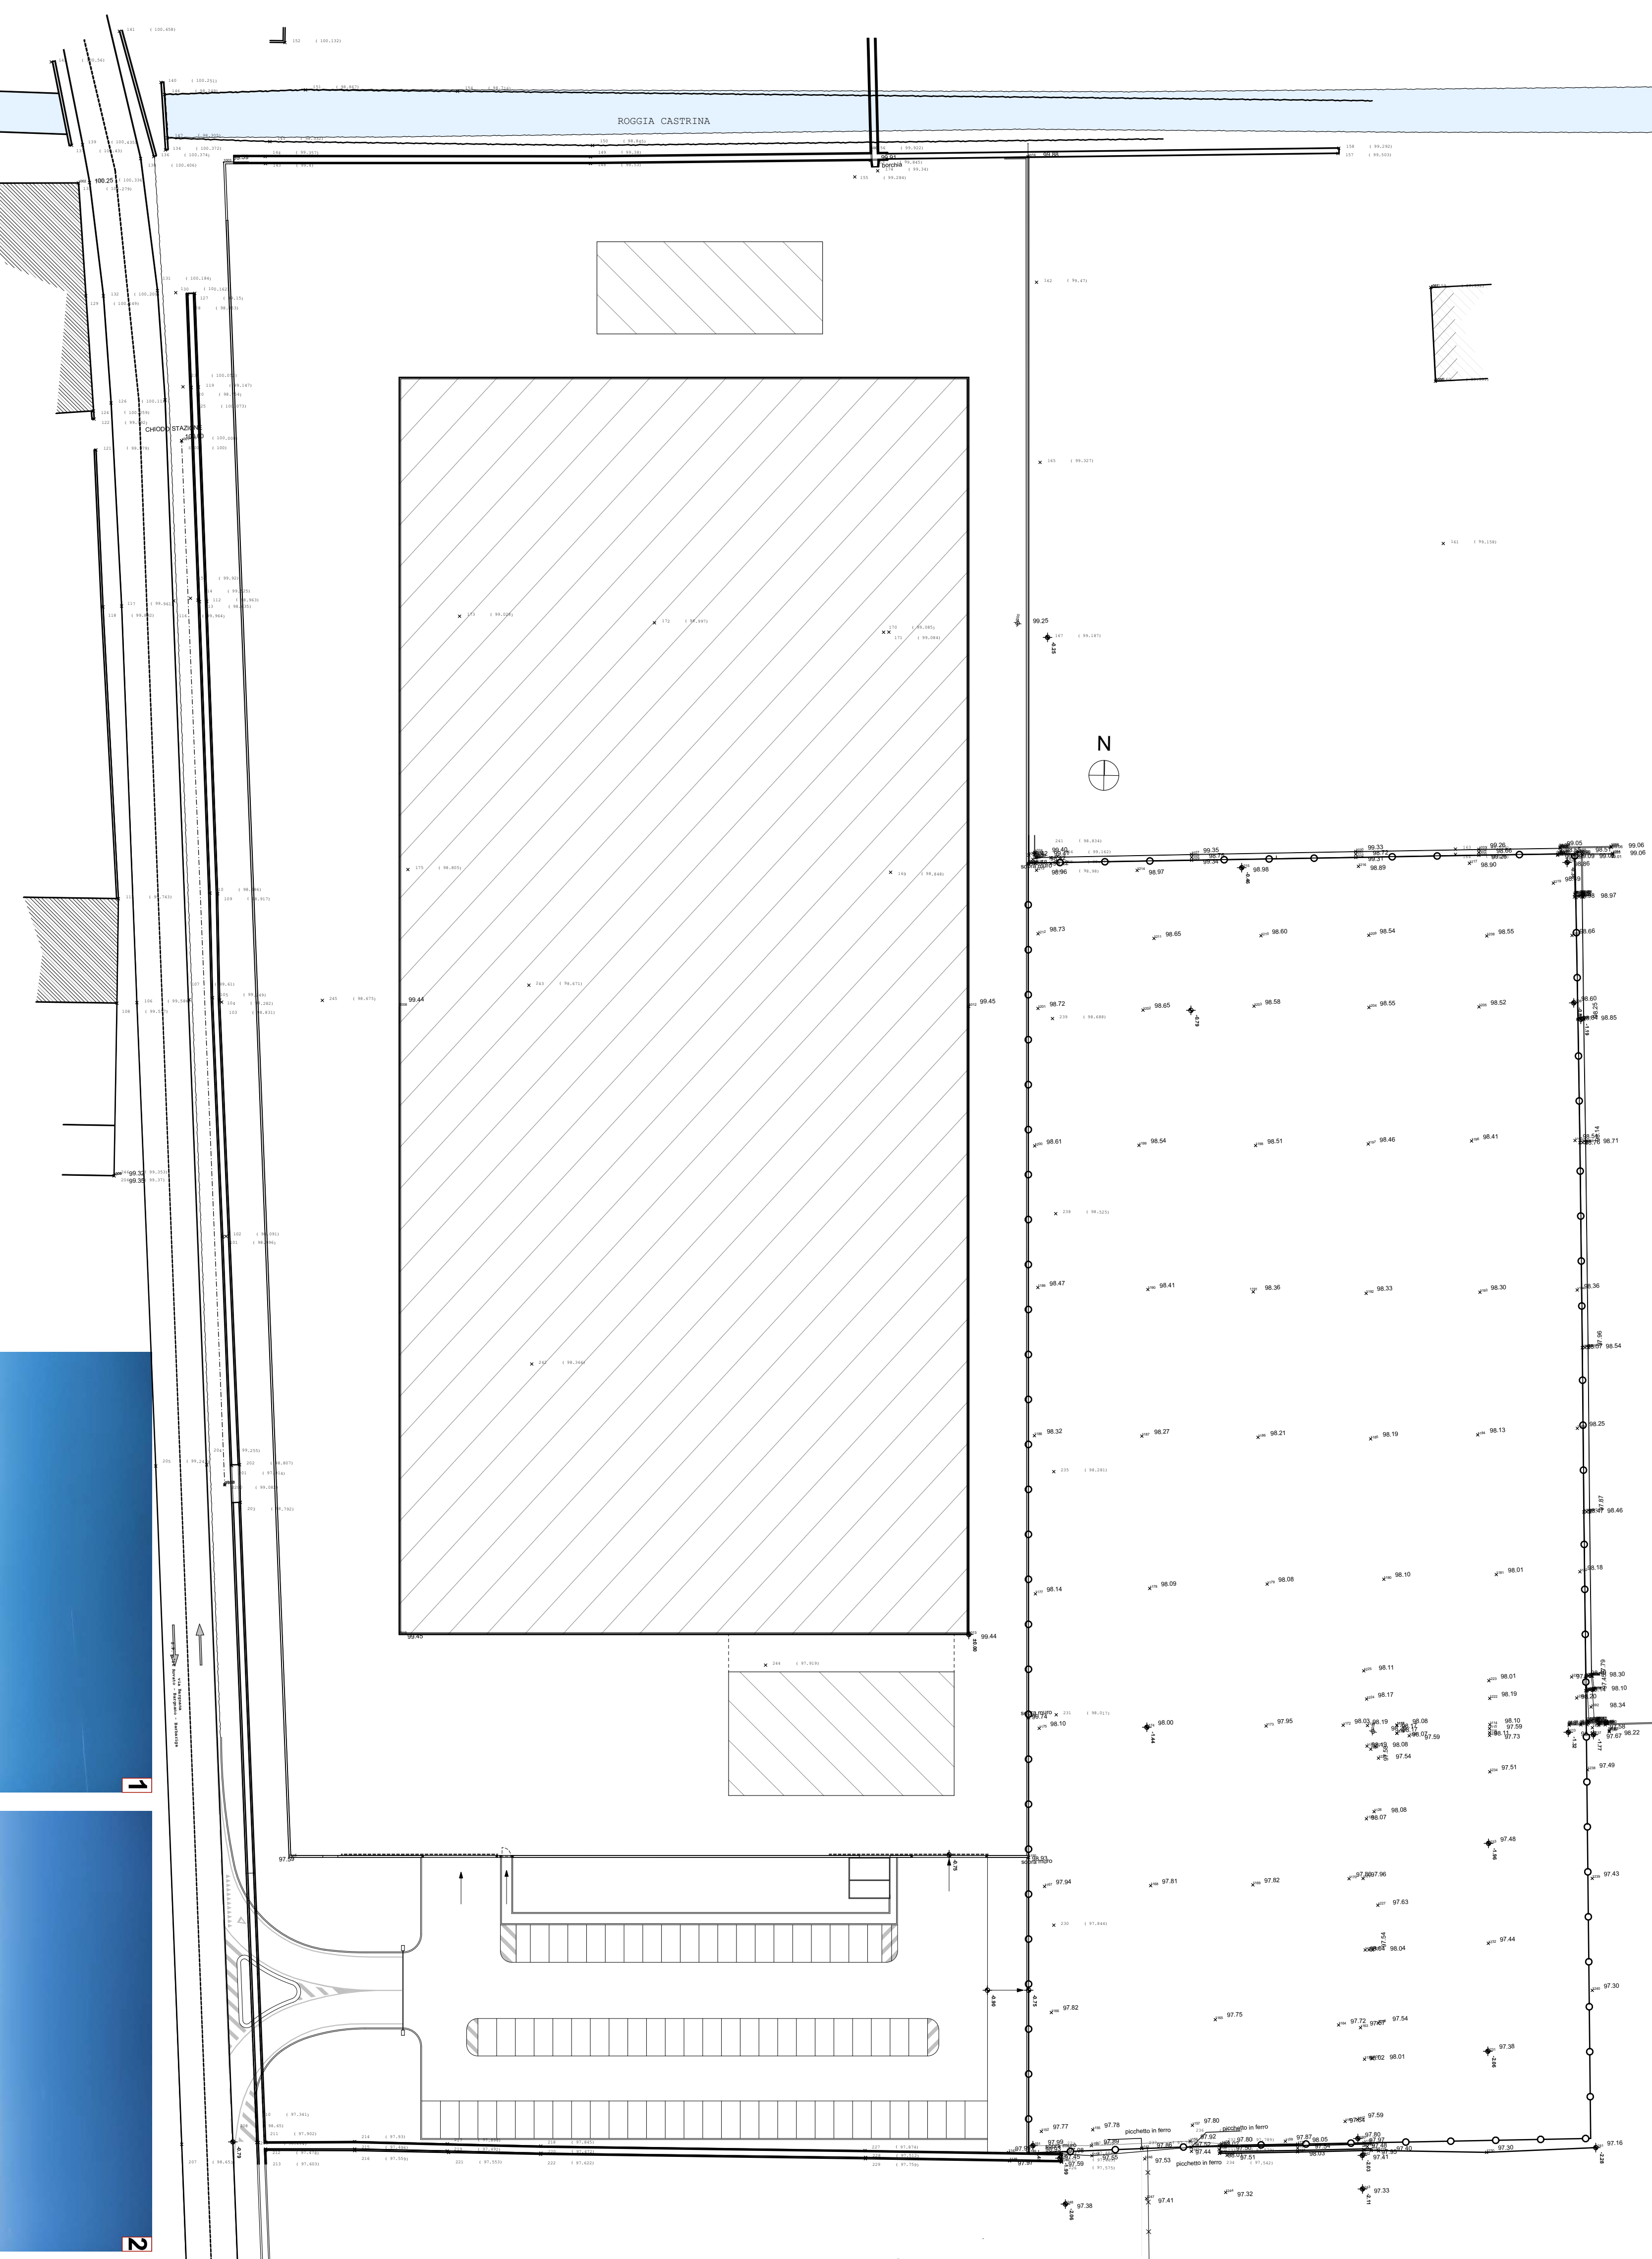

Studio Tecnico
Zampedri
 Ing. Cesare Zampedri
 Arch. Maria Zampedri
 Via L. Pascoli, 26 - 28129 BRESCIA
 Tel. 030/3700000 - Fax 030/3700001
 P.IVA 0340070177
 PROVAI 030/3700000

COMUNE DI **ROVATO** PROVINCIA DI **BRESCIA**
 OGGETTO **SUAP COROXAL - AMPLIAMENTO FABBRICATO PRODUTTIVO**
 IL TECNICO PROGETTISTA **Ing. Cesare Zampedri**
 IL COMMITTENTE **COROXAL SRL**

DESCRIZIONE TAVOLA
**PLANIMETRIA
 RILEVO STRUMENTALE
 DOC. FOTOGRAFICA**

ING. **CESARE ZAMPEDRI**
 P.IVA 0340070177
 COLLABORATORI
 Geom. ROBELLA - ARAI LANZANOVA
 SCALA **1:500** DATA **10/05/2023** LAVORO N. **1122 SUAP**
 ZONA D'OPERAZIONE
 BELLA PANINIA PRODUTTIVA
 DATA **03**
 rev01