


CALCOLO S.L.P.

PIANO TERRA

Scala 1:200

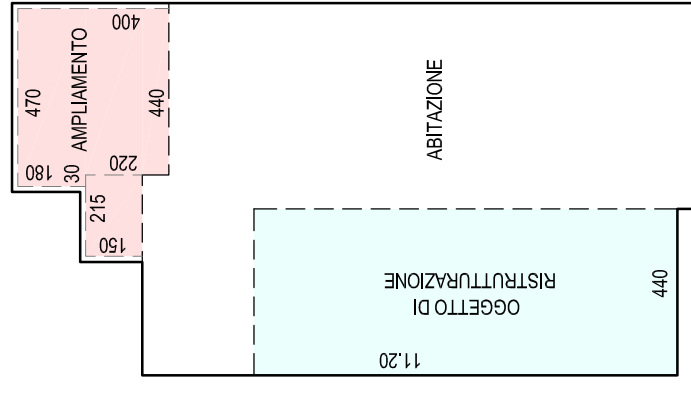


S.L.P. IN AMPLIAMENTO
(4,40x2,20)+(4,70x1,80)+(2,15x1,50) = Mq. 21,37

S.L.P. IN RISTRUTTURAZIONE
(4,40x11,20) = Mq. 49,28


PLANIMETRIA GENERALE

Scala 1:2000

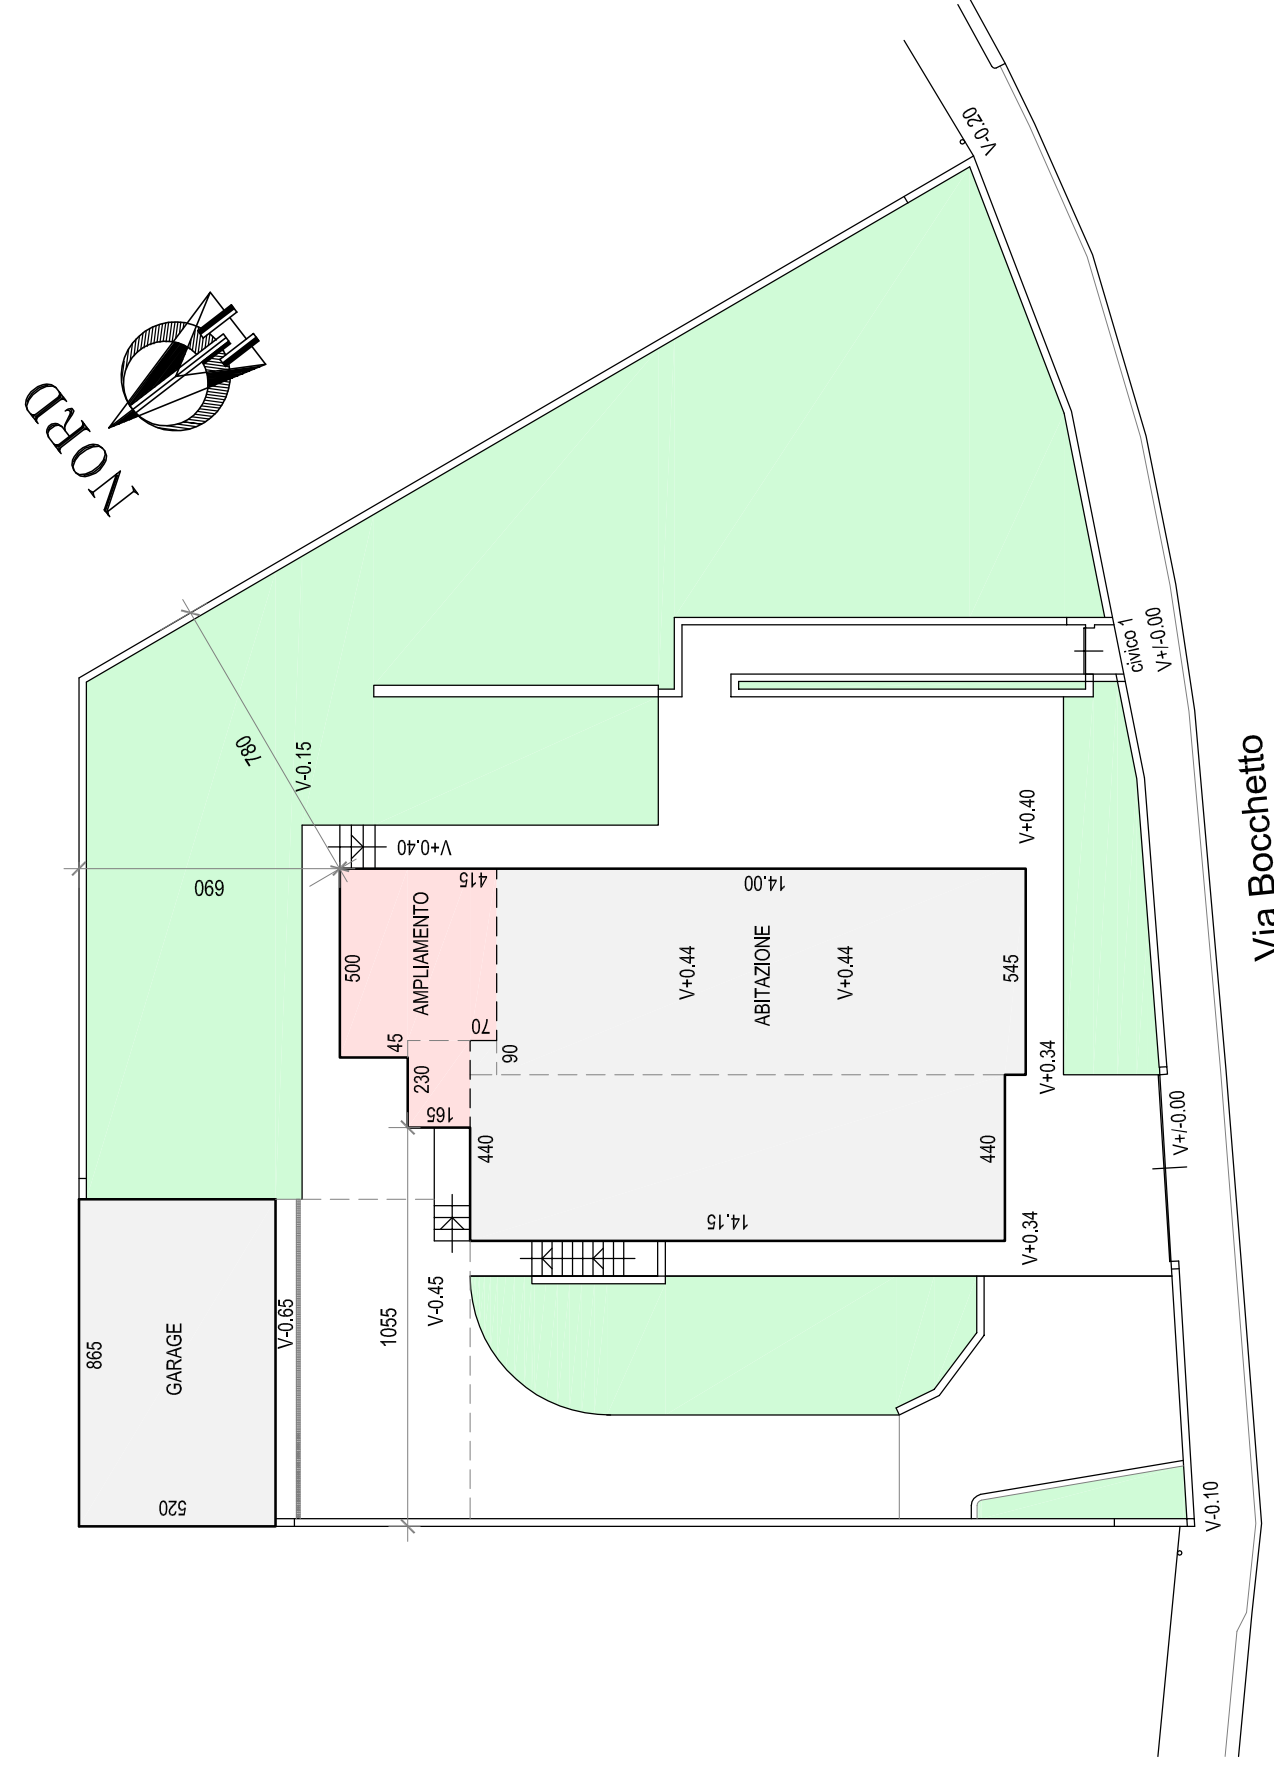


PIANO TERRA

Scala 1:200

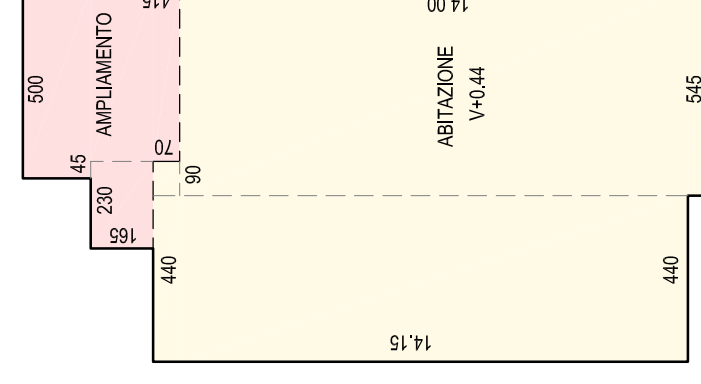



PIANO PRIMO

Scala 1:200

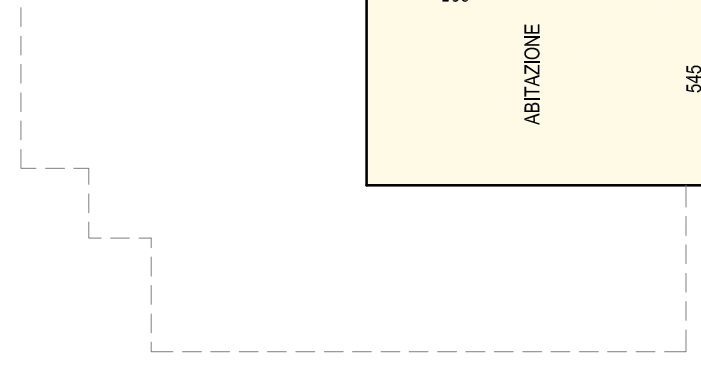

ESTRATTO DI P.G.T.



Piano delle Regole - P1.2 Uso del suolo per il territorio comunale

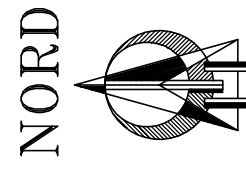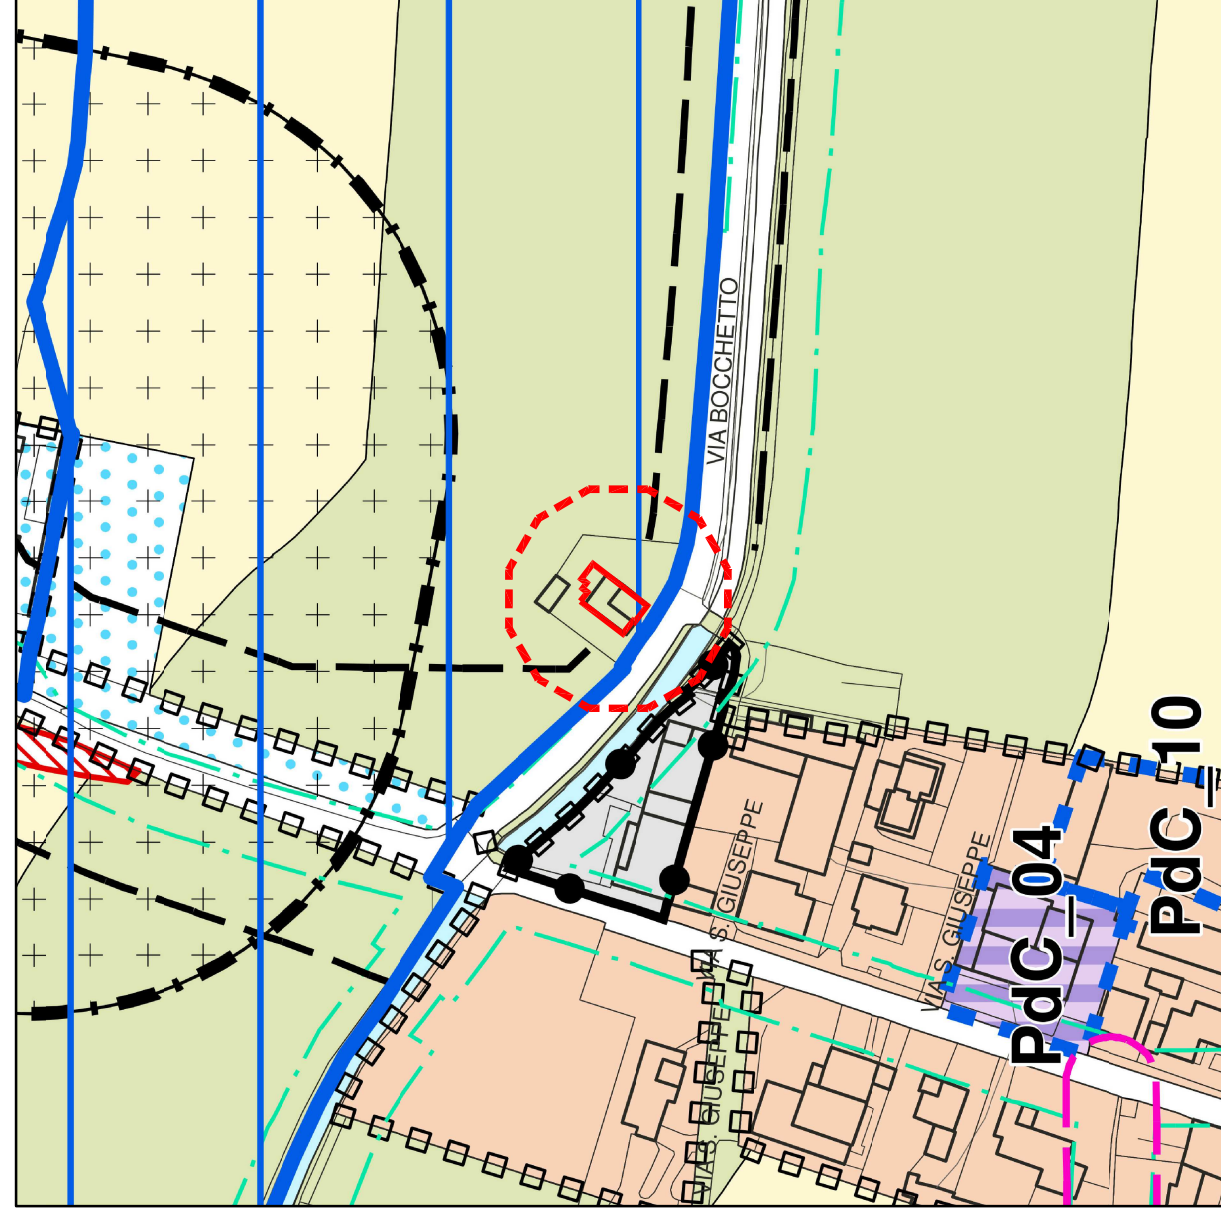

Zona E3 - Aree agricole di tutela paesaggistica ed ecologica

Scala 1:2000

ESTRATTO DI MAPPA FOGLIO 25 N.C.T.R.

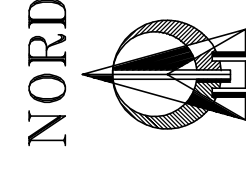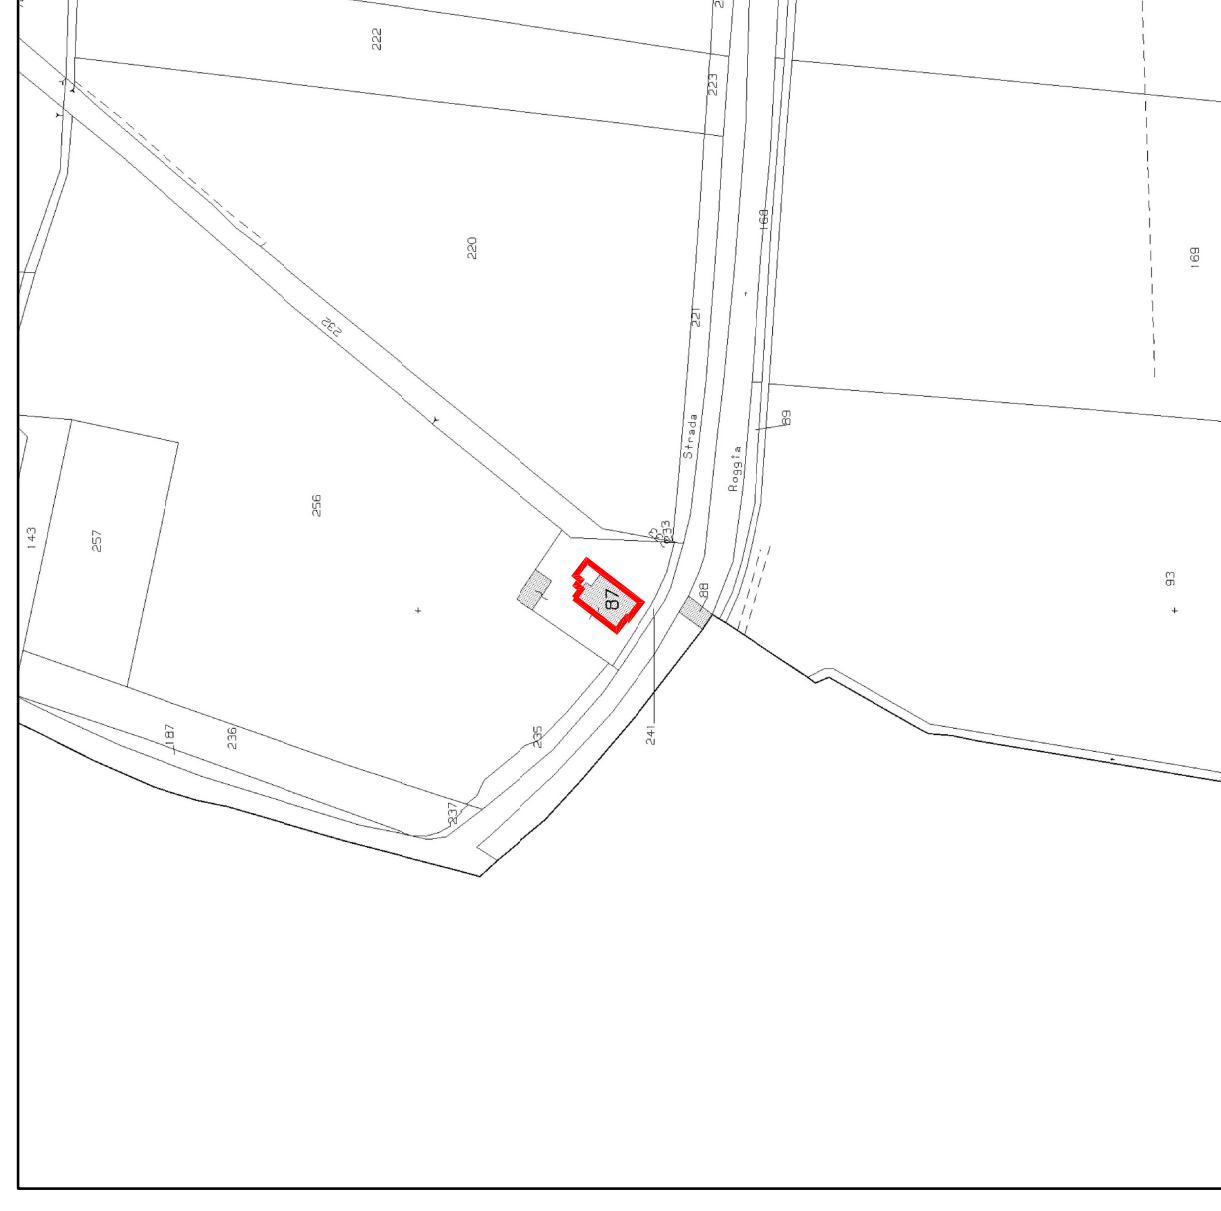

Mappale 87

Scala 1:2000



Studio Tecnico Associato
TONINELLI

Via M. Cozzetti, 18
25038 - Rovato (BS)
Tel. 030.7730889 - Fax 030.7731856
www.toninellistudio.it

Via Monte Grappa, 7
20097 - San Donato M.se (MI)
Tel. 02.55602079 - Fax 02.55602079
e-mail: info@toninellistudio.it

Geom. Toninelli Gianbattista
Colleghi Geometri di BS n° 2263

Geom. Toninelli Simone
Colleghi Geometri di BS n° 6093

DATA	GIUGNO 2019
SCALA	1:200/2000
RIEPILOGO TAVOLE	N° 1 Mappa-Pgt-Planimetria N° 2 Esistente N° 3 Ampliamenti N° 4 Da Progetto N° 5 Copertura e linea via N° 6 Viabilità-Adattabilità N° 7 Schema scatichi
COMMITTENTE	Sig. ALBORGHETTI PIETRO
COMUNE	ROVATO (Bs) Via Bocchetto n. 1
PROGETTO	PdC convenzionato per ristrutturazione ed ampliamento
OGGETTO	Mappa-Pgt-Planimetria
IL TECNICO	

NUMERO PRATICA	2626/2019
NUMERO DISEGNO	038-19
NUMERO TAVOLA	1

NCTA - Provveduta tecnica a norma di legge - In visita in riproduzione a loro servizio espresse autorizzazioni.