

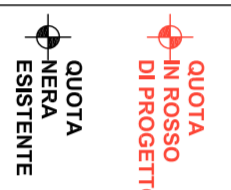


*filare di Pioppi già impiantati*

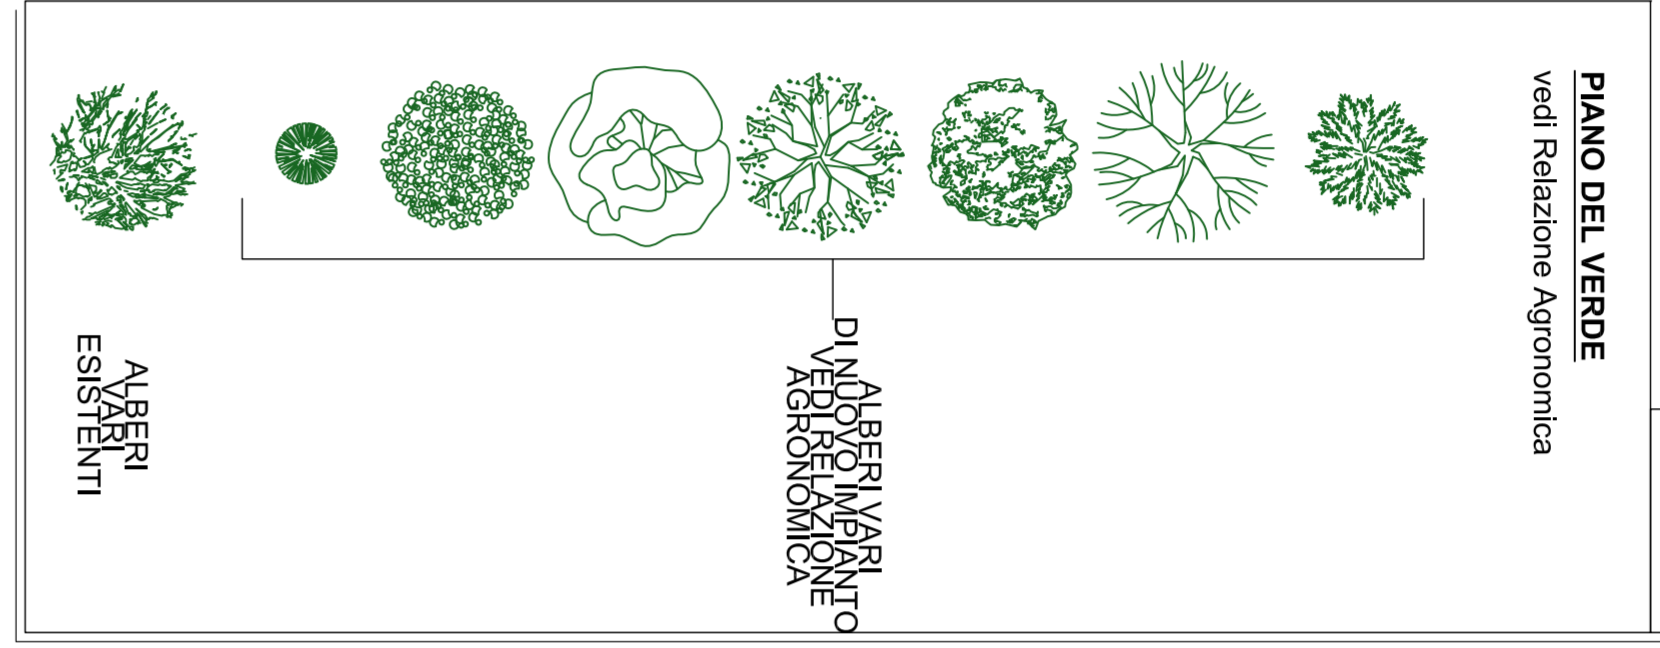

altra proprietà

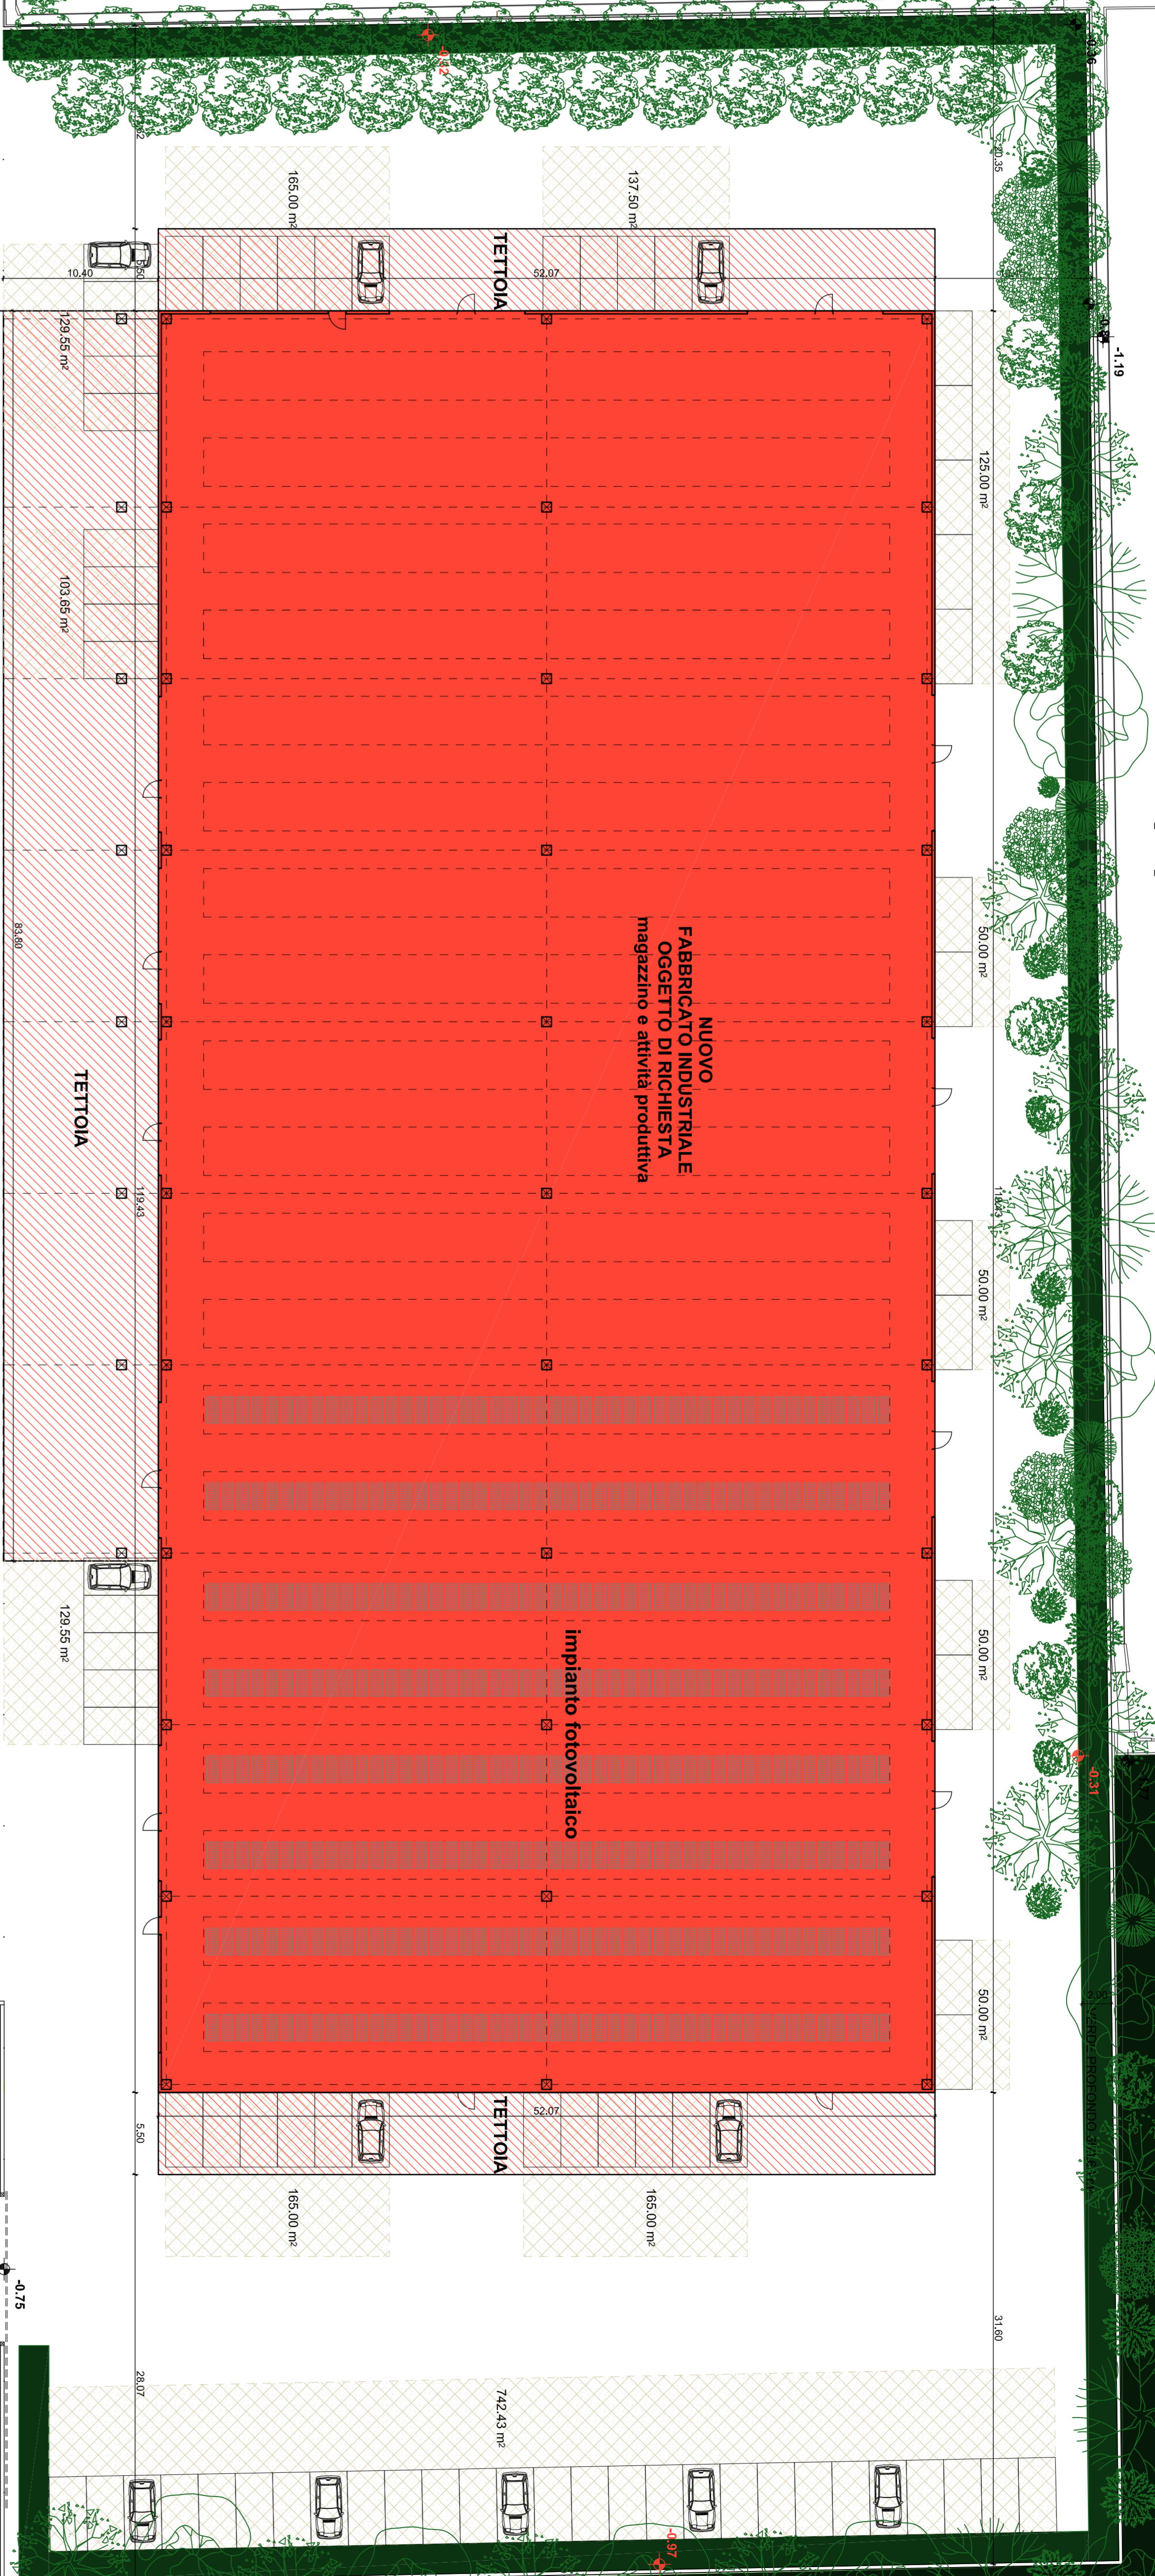

TETTOIA da realizzarsi con richiesta separata

NUOVO FABBRICO INDUSTRIALE magazzino e attività produttiva

Impianto fotovoltaico

INGRESSO

altra proprietà

