


- Legenda**
- Limite comparto produttivo esistente
 - SUAP
 - Linee di suddivisione delle varie ditte insediate
 - Fianc di alberi ad alto fusto esistenti
 - Area agricola esistente
 - Viabilità di accesso alla zona produttiva esistente
 - Area pertinenziale a parcheggio degli autotricoli pavimentata con asfalto in progetto
 - Area pertinenziale destinata a spazio di manovra degli autotricoli in ghiaia in progetto
 - Area di pertinenza destinata allo stoccaggio di legname per le fasi di essiccazione con pavimentazione in terra battuta/ghiaia in progetto
 - Area pertinenziale destinata a parcheggio e spazio di manovra degli autotricoli in terra battuta/ghiaia in progetto
 - Linee di suddivisione delle varie ditte insediate in progetto
 - Special filter in progetto destinate alla mitigazione ambientale dell'intervento in progetto

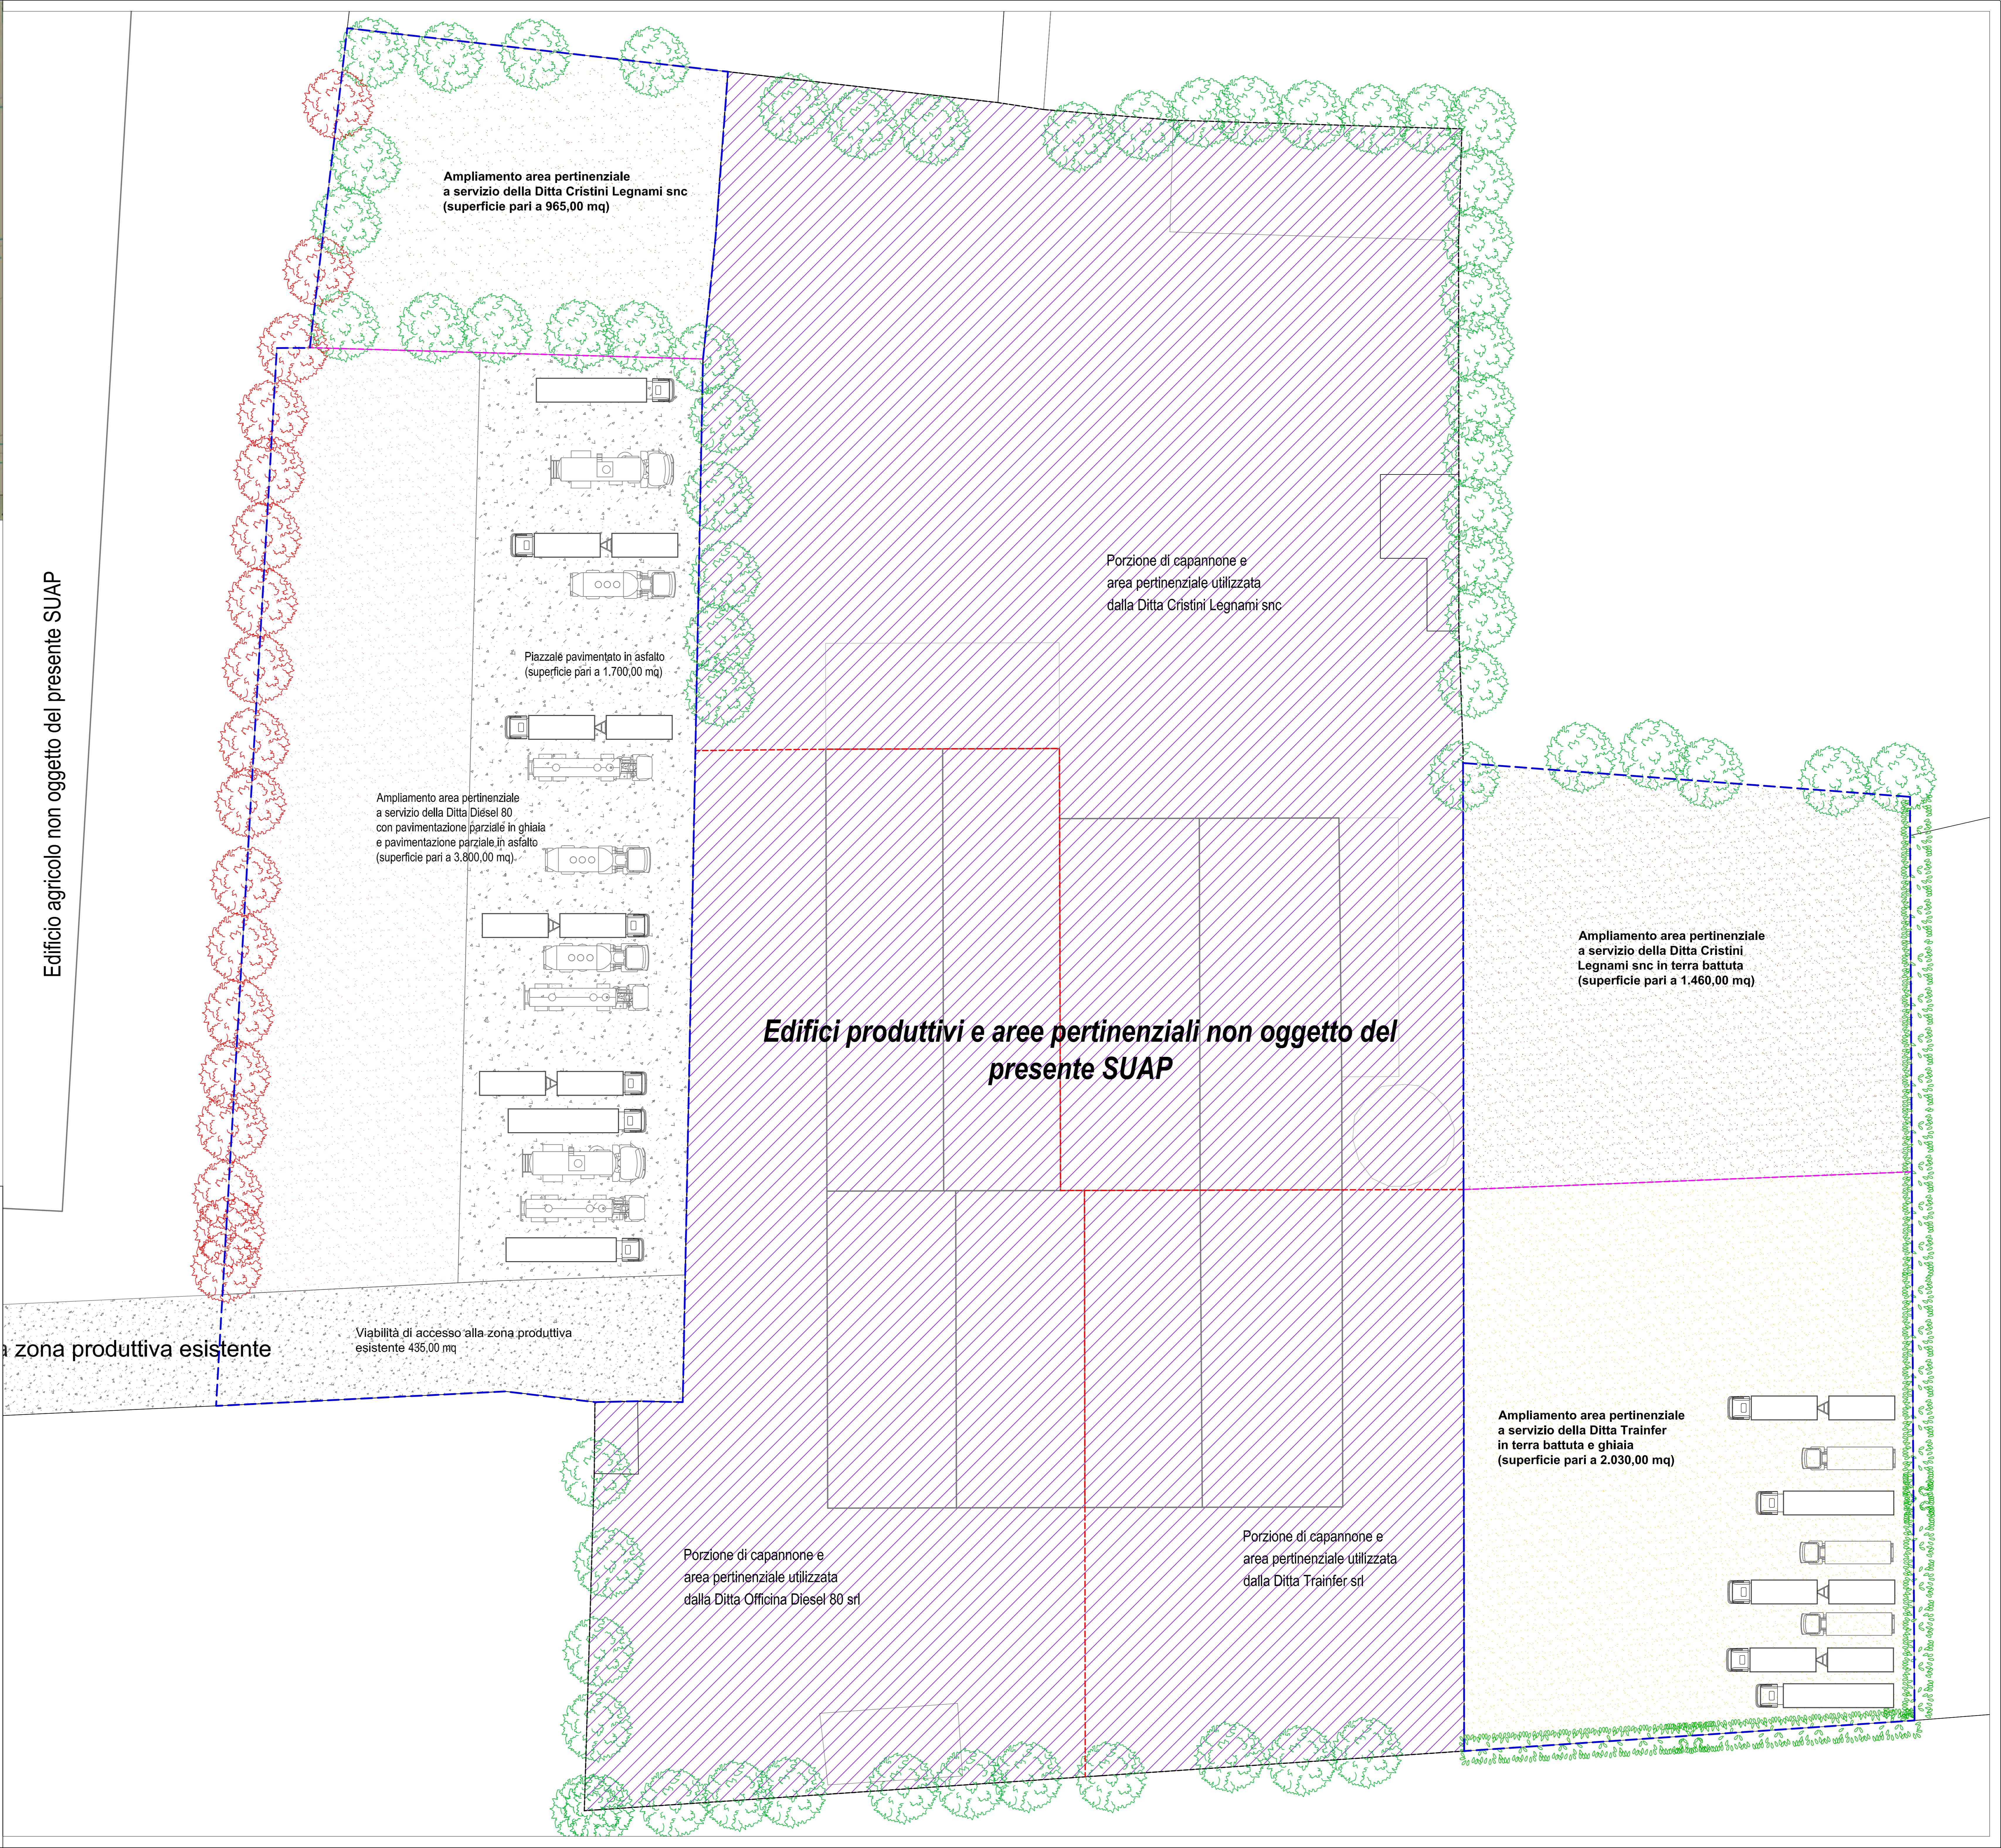

Edificio agricolo non oggetto del presente SUAP

zona produttiva esistente

Viabilità di accesso alla zona produttiva esistente 435,00 mq

Comune di Rovato
Provincia di Brescia

VARIANTE AL PGT VIGENTE

ai sensi del DPR 7 settembre 2010, n. 160 e della L.R. 12/05 e s.m. e l.

Sportello Unico Attività Produttive (S.U.A.P.) proposto dalle ditte:
"Trainfer srl - Cristini Legnami snc - Officina Diesel 80 srl"
per ampliamento aree pertinenziali delle attività produttive insediate

Progettista: **Ing. Alessandro Bertolotti**
25079 Vobarno (BS) via Ceresigno, 19
Tel. 3483733614
e-mail: bertolottialessandro@ibbero.it
pec: alessandro.bertolotti@ingpec.eu
Pr: 02891370989 - CF: BRTLSN79L05D940I

Committenti: **TRAINER srl**
CRISTINI LEGNAMI snc
OFFICINA DIESEL 80 srl
Via Bargnana n.7, 25038 Rovato (BS)

Tavola: **INQUADRAMENTO DELL'AREA PRODUTTIVA ESISTENTE**
OGGETTO DI SUAP E RAPPRESENTAZIONE DELLO STATO DI
PROGETTO DELLE AREE PERTINENZIALI

ELABORATO	DATA	SCALA	FASE
T 02	Gennaio 2020	1:200	VAS

SINDACO	AUTORITÀ PROCEDENTE	DELIBERA DI APPROVAZIONE
Arch. Tiziano Belotti	Arch. Giovanni De Simone	D.C.C. _____ del _____

Il presente disegno non potrà essere riprodotto, copiato o comunicato a terzi persone o ditte e tutti i diritti d'autore sono riservati a termini di legge.