


PIANTA PLANIMETRICA PIANO TERRA

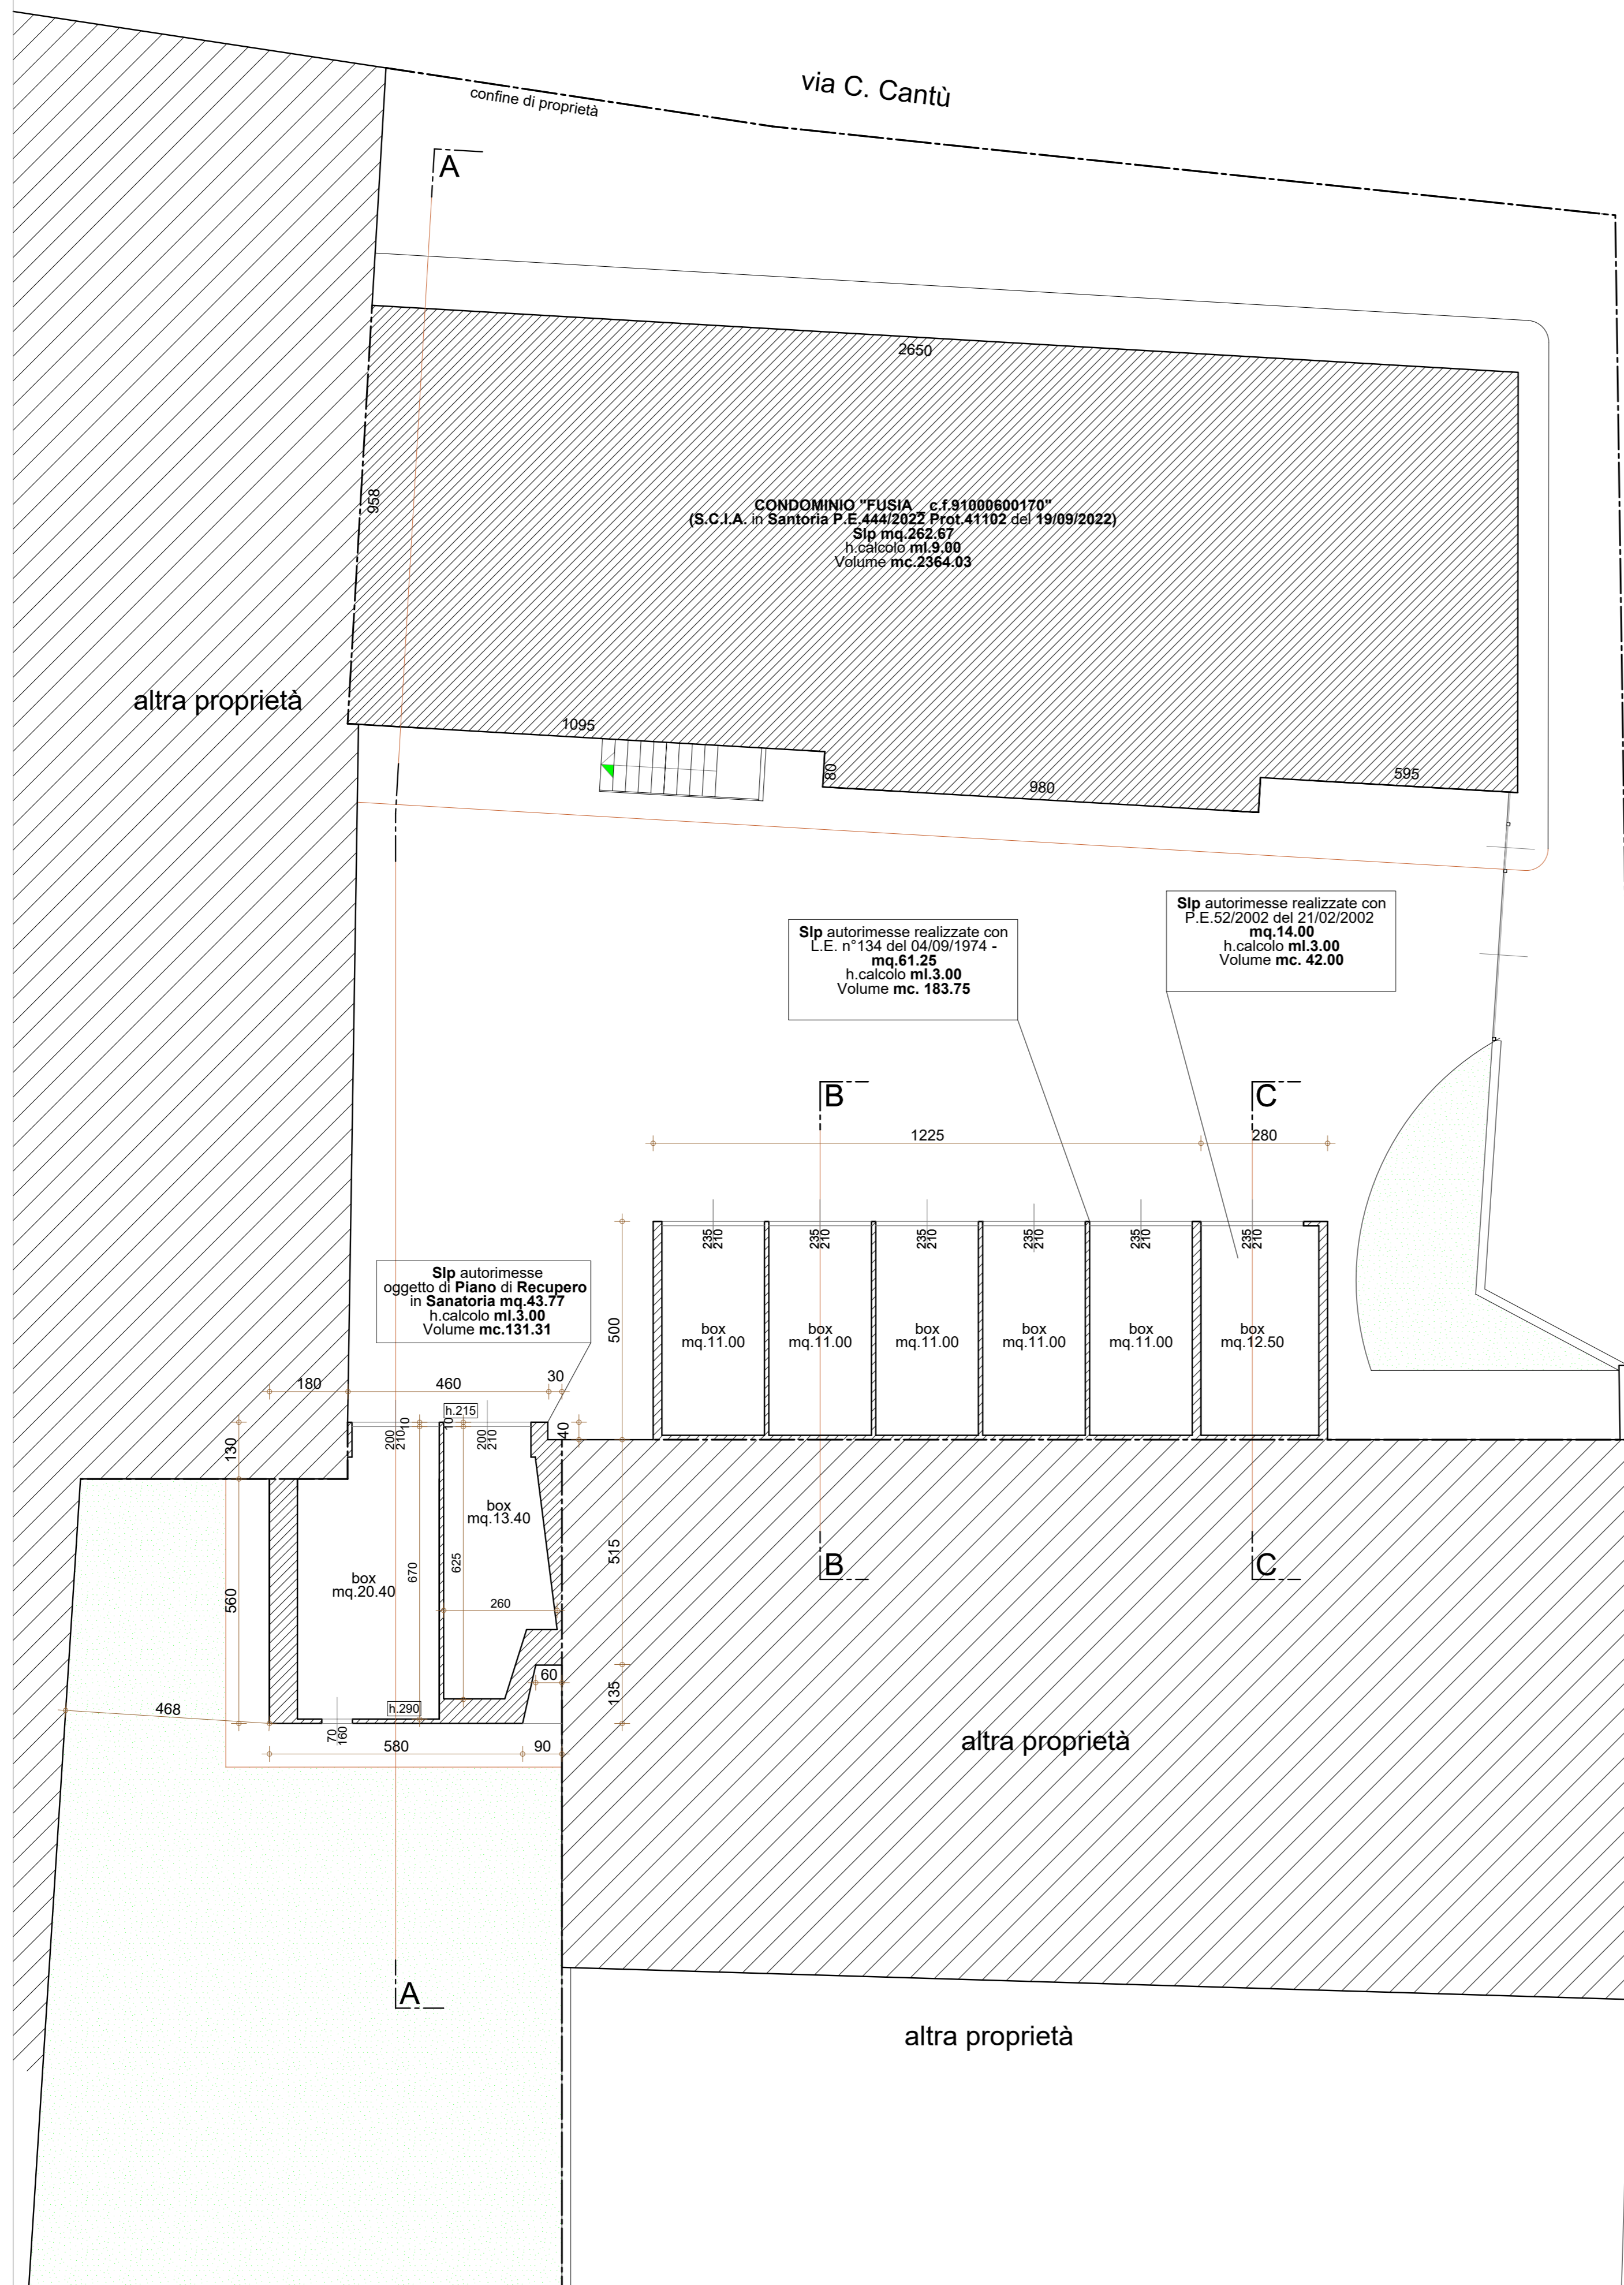

via Fusia

CONTEGGI PLANIVOLUMETRICI			
PIANO DI RECUPERO IN SANATORIA AUTORIMESSE			
Sip fabbricato residenziale (S.C.I.A. in Sanatoria P.E.444/2022 Prot.41102 del 19/09/2022):			
$[(26,70 + 26,50) \times 9,58] : 2 + (9,80 \times 0,80) =$	mq.	262,67	
Sip autorimesse (L.E.134 del 04/09/1974 - P.E.52 del 21/02/2002):			
$(12,25 \times 5,00) + (2,80 \times 5,00) =$	mq.	75,25	
Volume totale (h di calcolo ml.12,00):			
fabbricato residenziale (h di calcolo ml.12,00) :	mq. 262,67 x ml. 12,00 =	mc.	3.152,04
autorimesse (h di calcolo ml.3,00) :	mq. 75,28 x ml. 3,00 =	mc.	225,75
	totale	mc.	3.377,79
Volume massimo ancora a disposizione per autorimesse:			
mc. 3.383,79 x 10% =		mc.	337,78
Sip autorimesse oggetto di Sanatoria:			
$(6,70 \times 5,60) + (4,60 \times 1,30) + (0,30 \times 0,90) =$	mq.	43,77	
Volume autorimesse oggetto di Sanatoria :			
autorimesse (h di calcolo ml.3,00) :		mc.	131,31
		mc.	131,31 < mc. 337,78



Architetto
GIACINTO PREMOLI
 Corso Silvio Bonomelli, 41 - ROVATO (BS)
 tel./fax. 030 7721260 - cell. 333 4848787
 e-mail: archicinto@libero.it
 C.F. PRMGNT46C08E841T

COMMITTENTE: TROVATELLI MASSIMO - LORINI PIERINA - IORE ROBERTA - IORE SABRINA - PREMOLI SILVIA - PREMOLI CHIARA - GATTI AURELIO - VEZZOLI BEATRICE - LAZZARONI GIUSEPPINA - MARZANI ARTURO - MANENTI GIANFRANCO - ALGHISI CATERINA

LOCALITA': Rovato (Bs), via C.Cantù 49/via Fusia 2

OGGETTO: PIANO DI RECUPERO IN SANATORIA - Opere edilizie eseguite in difformità alla Licenza Edilizia n°134 del 04/09/1974 e SUCCESSIVE (D.P.R. 380/2001)

TAVOLA: **4**

DESCRIZIONE: STATO DI FATTO: Pianta planimetrica piano terra

SCALA: 1:100
 DATA: novembre 2022

REV.	DATA	DESCRIZIONE	FIRMA
3			
2			
1			

ANNOTAZIONI:

LA PROPRIETA' DI QUESTO DISEGNO E' RISERVATA A TERMINI DI LEGGE. E' vietata qualsiasi riproduzione, duplicazione o ulteriore utilizzo senza autorizzazione - Allplan 2022.