



PLANIMETRIA - 1:500 -



- PISTA CICLABILE ESISTENTE (RIPRISTINO STRATO D'USURA)
- NUOVA PISTA CICLABILE
- NUOVA PISTA CICLABILE SU CONDOTTA INTERRATA
- ILLUMINAZIONE PUBBLICA
- NUOVO CORDOLO IN CALCESTRUZZO


FOTOGRAFIA N°1




FOTOGRAFIA N°2



SEZIONE X-X - 1:25
(TRASVERSALE)

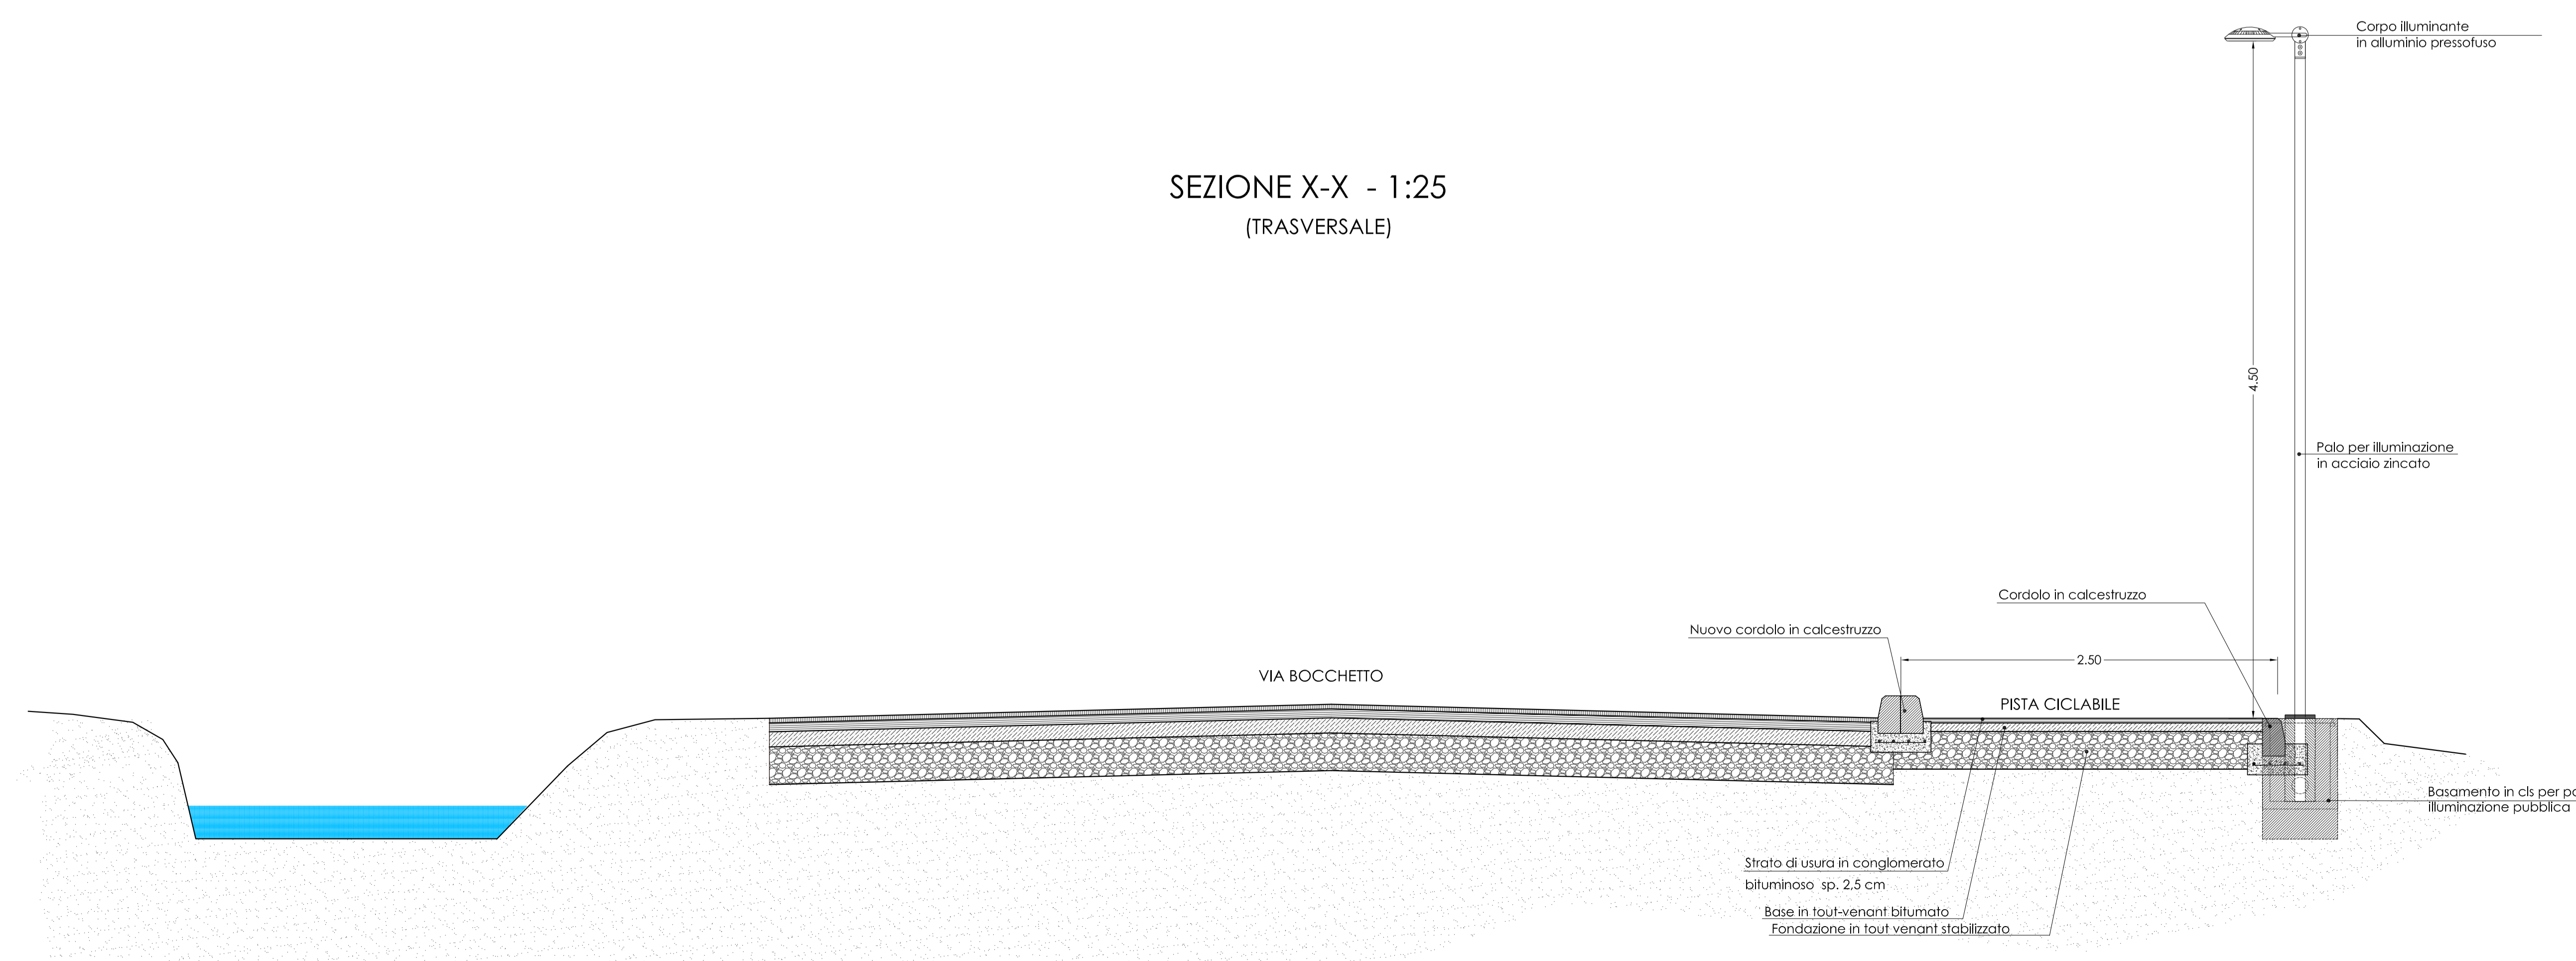

SEZIONE Y-Y - 1:25

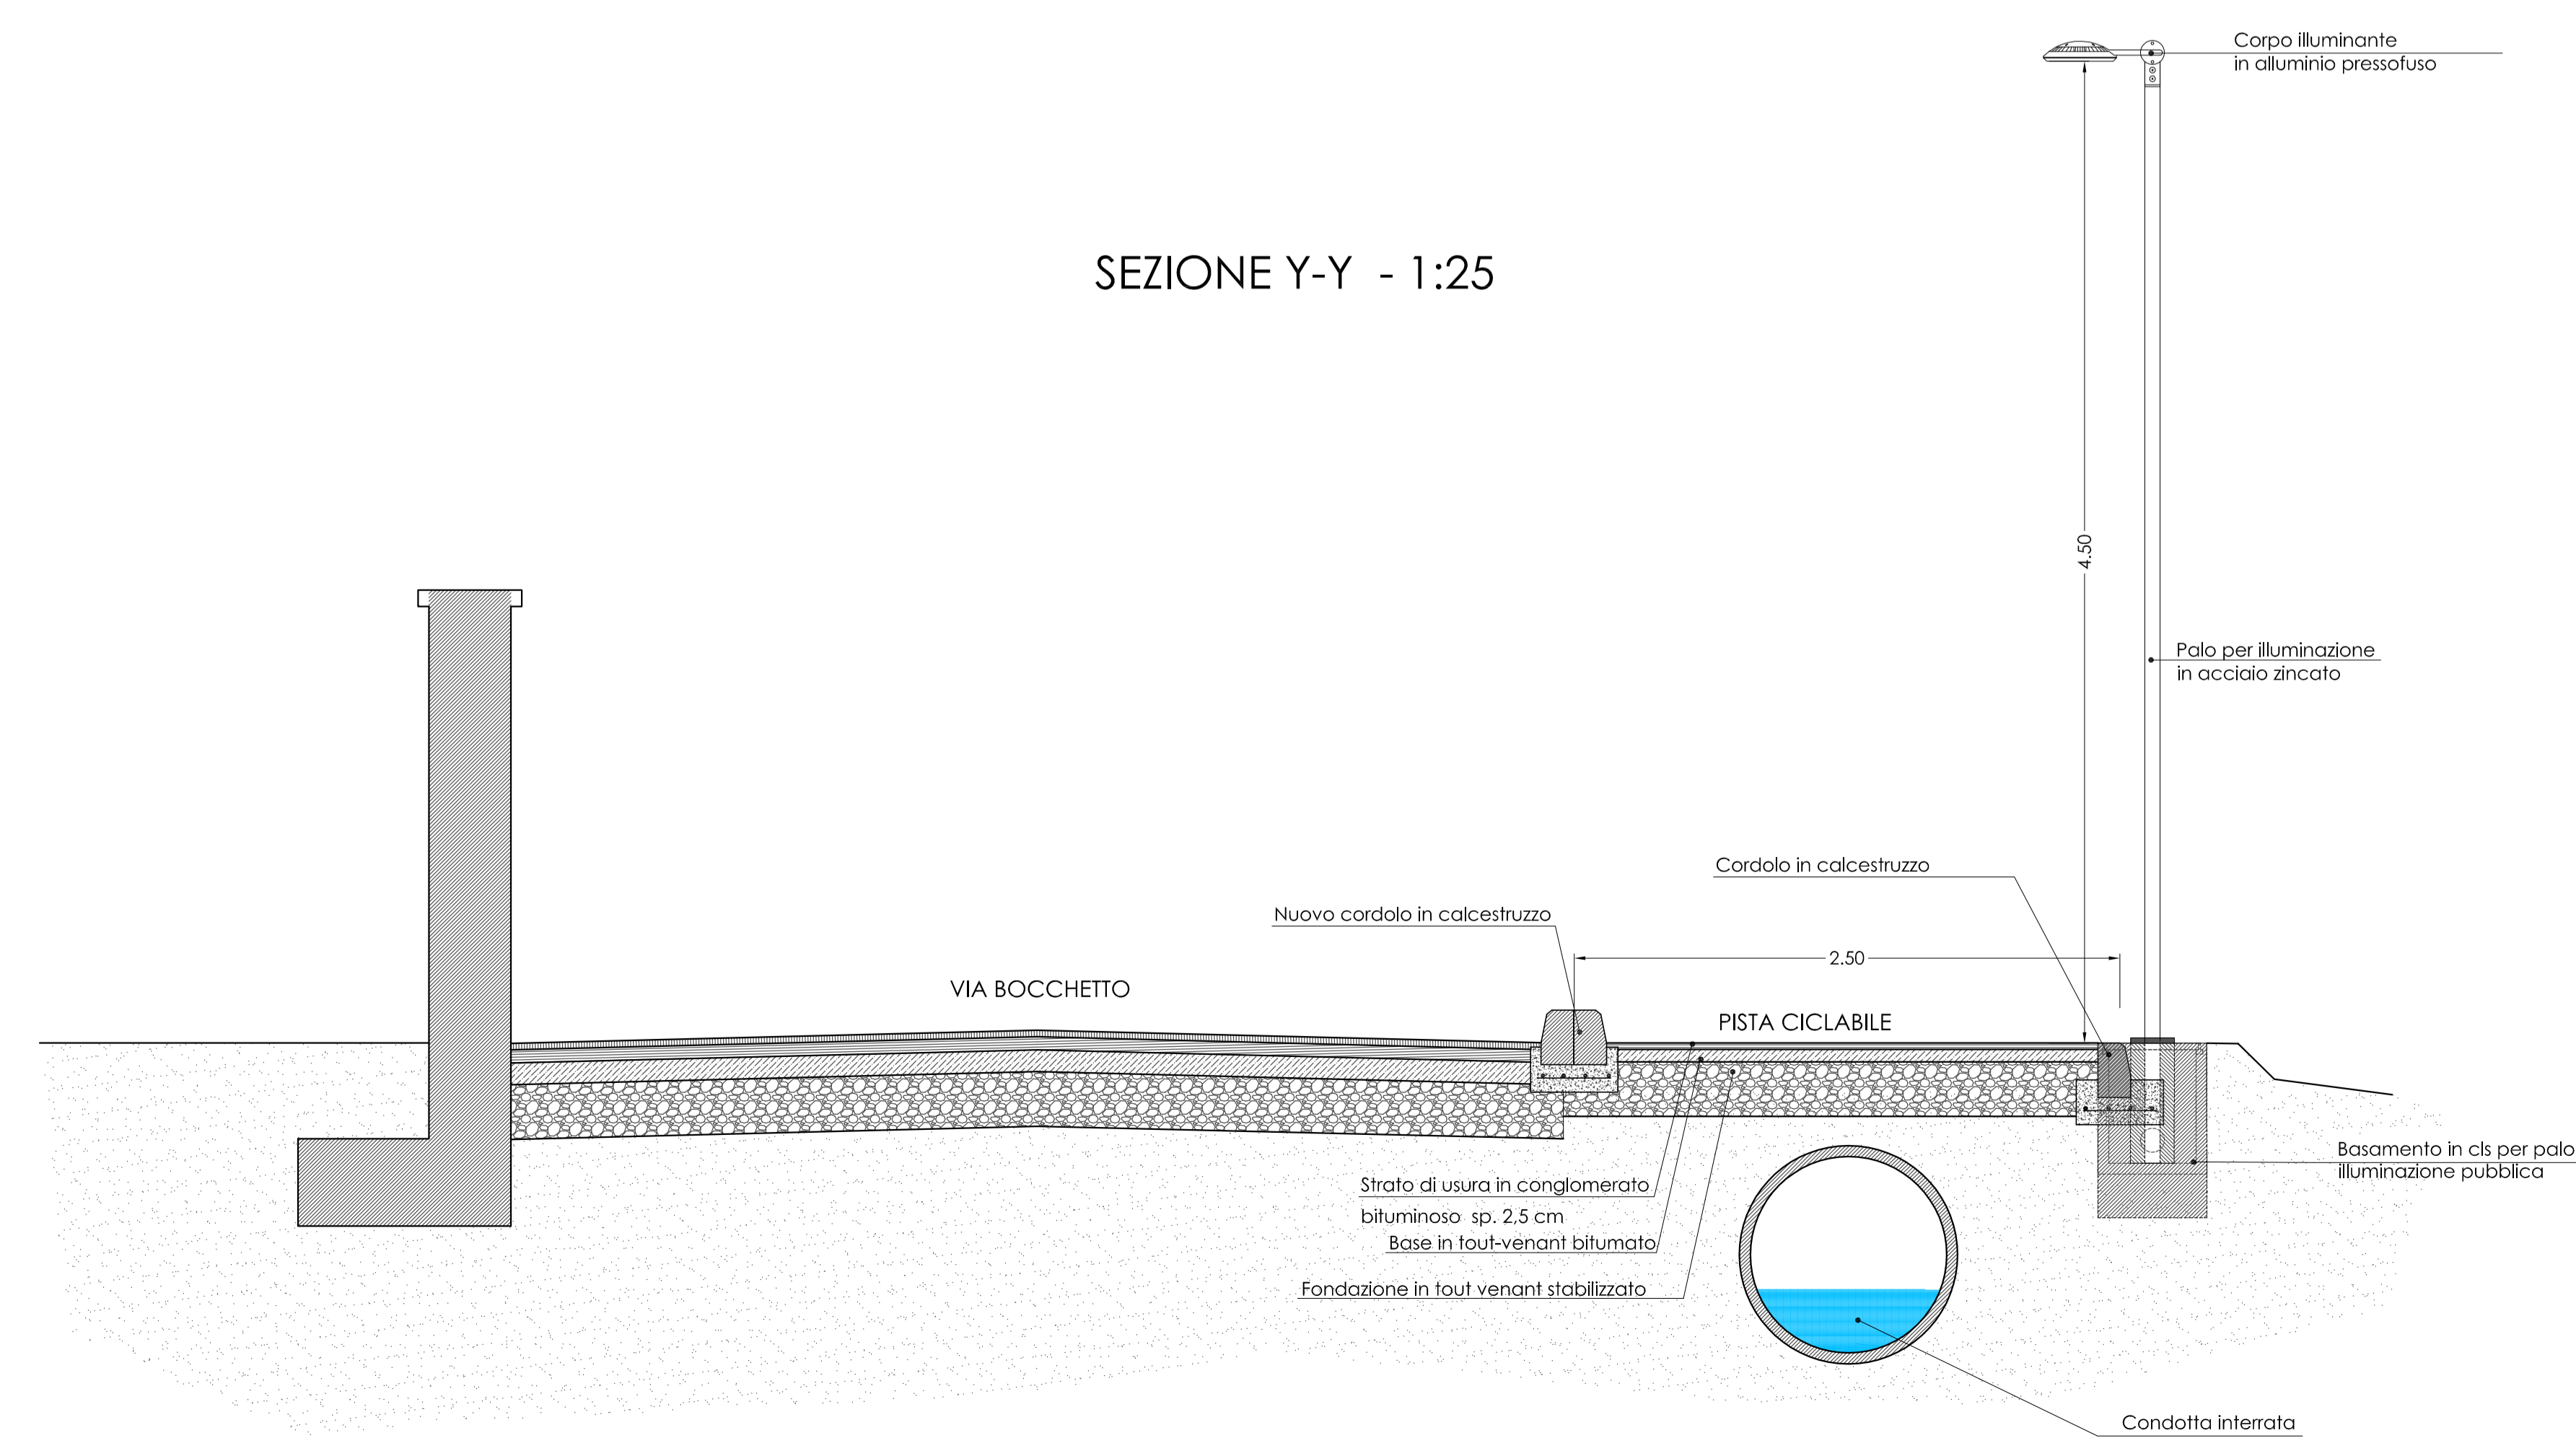

PROVINCIA DI BRESCIA
COMUNE DI ROVATO

Sportello
Unico
Attività
Productive

Progetto di espansione di attività produttiva esistente
secondo la procedura di cui al D.P.R. 7 settembre 2010 n.160 più O.P.R. 20 ottobre 1998 n. 447/98

COMMITTENTE-PROPONENTE EURAL GNUTTI S.P.A. Stabilimento di Rovato Via S. Andrea, 3 25020 Rovato (Brescia) Italia P.IVA 0556100983			
PROGETTO Consulenza Operativa: Componente urbanistica generale, da Piano attuativo e paesistica Progetto componente edilizia Progetto componente specialistica relativa a:			
ERMES BARBA - MAURO SALVADORI ARCHITETTI ASSOCIATI Piazza Roma 3 - Varenna (LC) (It) TEL. 0382 27500 FAX 0382 37050 architettil@ermesbarba.com www.ermesbarba.it	STUDIO POLI - MAURO MEDOLAGO POLI GIANFRANCO POLI Via Etolia 4 - Brescia TEL. 030 3771130		

ELABORATO	COMPONENTE DA PIANO ATTUATIVO		
PA_9ia/b	TITOLO	PROGETTO PRELIMINARE OPERE DI URBANIZZAZIONE ESTERNE AL COMPARTO	
SCALA	1:25 - 1:500	Sistemazione pista ciclabile via Bocchetto	
COMMESSA			
PAGE	REVISIONE	NOTE	
DATA	Febbraio 2012		

*ATTENZIONE: I DIRITTI LEGGI SU DIRITTO AUTORE QUESTO DOCUMENTO NON POTRA' ESSERE COPIATO, RIPRODOTTO O COMUNICATO ALLA TERZA PERSONA SENZA AUTORIZZAZIONE DELLO STUDIO E ARCHITETTIURA.