

LEGENDA

CLASSE 4 - FATTIBILITA' CON GRAVI LIMITAZIONI

● 4 - Zona di tutela assoluta delle opere di captazione ad uso idropotabile

CLASSE 3 - FATTIBILITA' CON CONSISTENTI LIMITAZIONI

⊘ 3a - Zona di rispetto delle opere di captazione ad uso idropotabile

■ 3b - M. Orfano: versanti caratterizzati da interesse morfologico-paesistico, potenzialmente soggetti a fenomeni di dissesto idrogeologico

■ 3c - Area pedecollinare potenzialmente soggetta ad amplificazione sismica dovuta a differente risposta fra substrato e copertura e con terreni dotati di caratteristiche geotecniche variabili da scadenti a mediocri

■ 3d - Area a vulnerabilità alta per le acque della prima falda


■ 3e - Discarica controllata di II^a categoria di tipo B

CLASSE 2 - FATTIBILITA' CON MODESTE LIMITAZIONI

■ 2 - Area pianeggiante soggetta a possibili amplificazioni del moto del suolo dovute a differente risposta sismica tra substrato e copertura e con caratteristiche geotecniche dei terreni da buone a mediocri; la falda idrica non interferisce con il suolo ed il primo sottosuolo

▭ Comparto stabilimento esistente Eural Gnutti S.p.a.

▭ Comparto oggetto di ampliamento stabilimento Eural Gnutti S.p.a.
Progetto da SUAP ST mq 87254

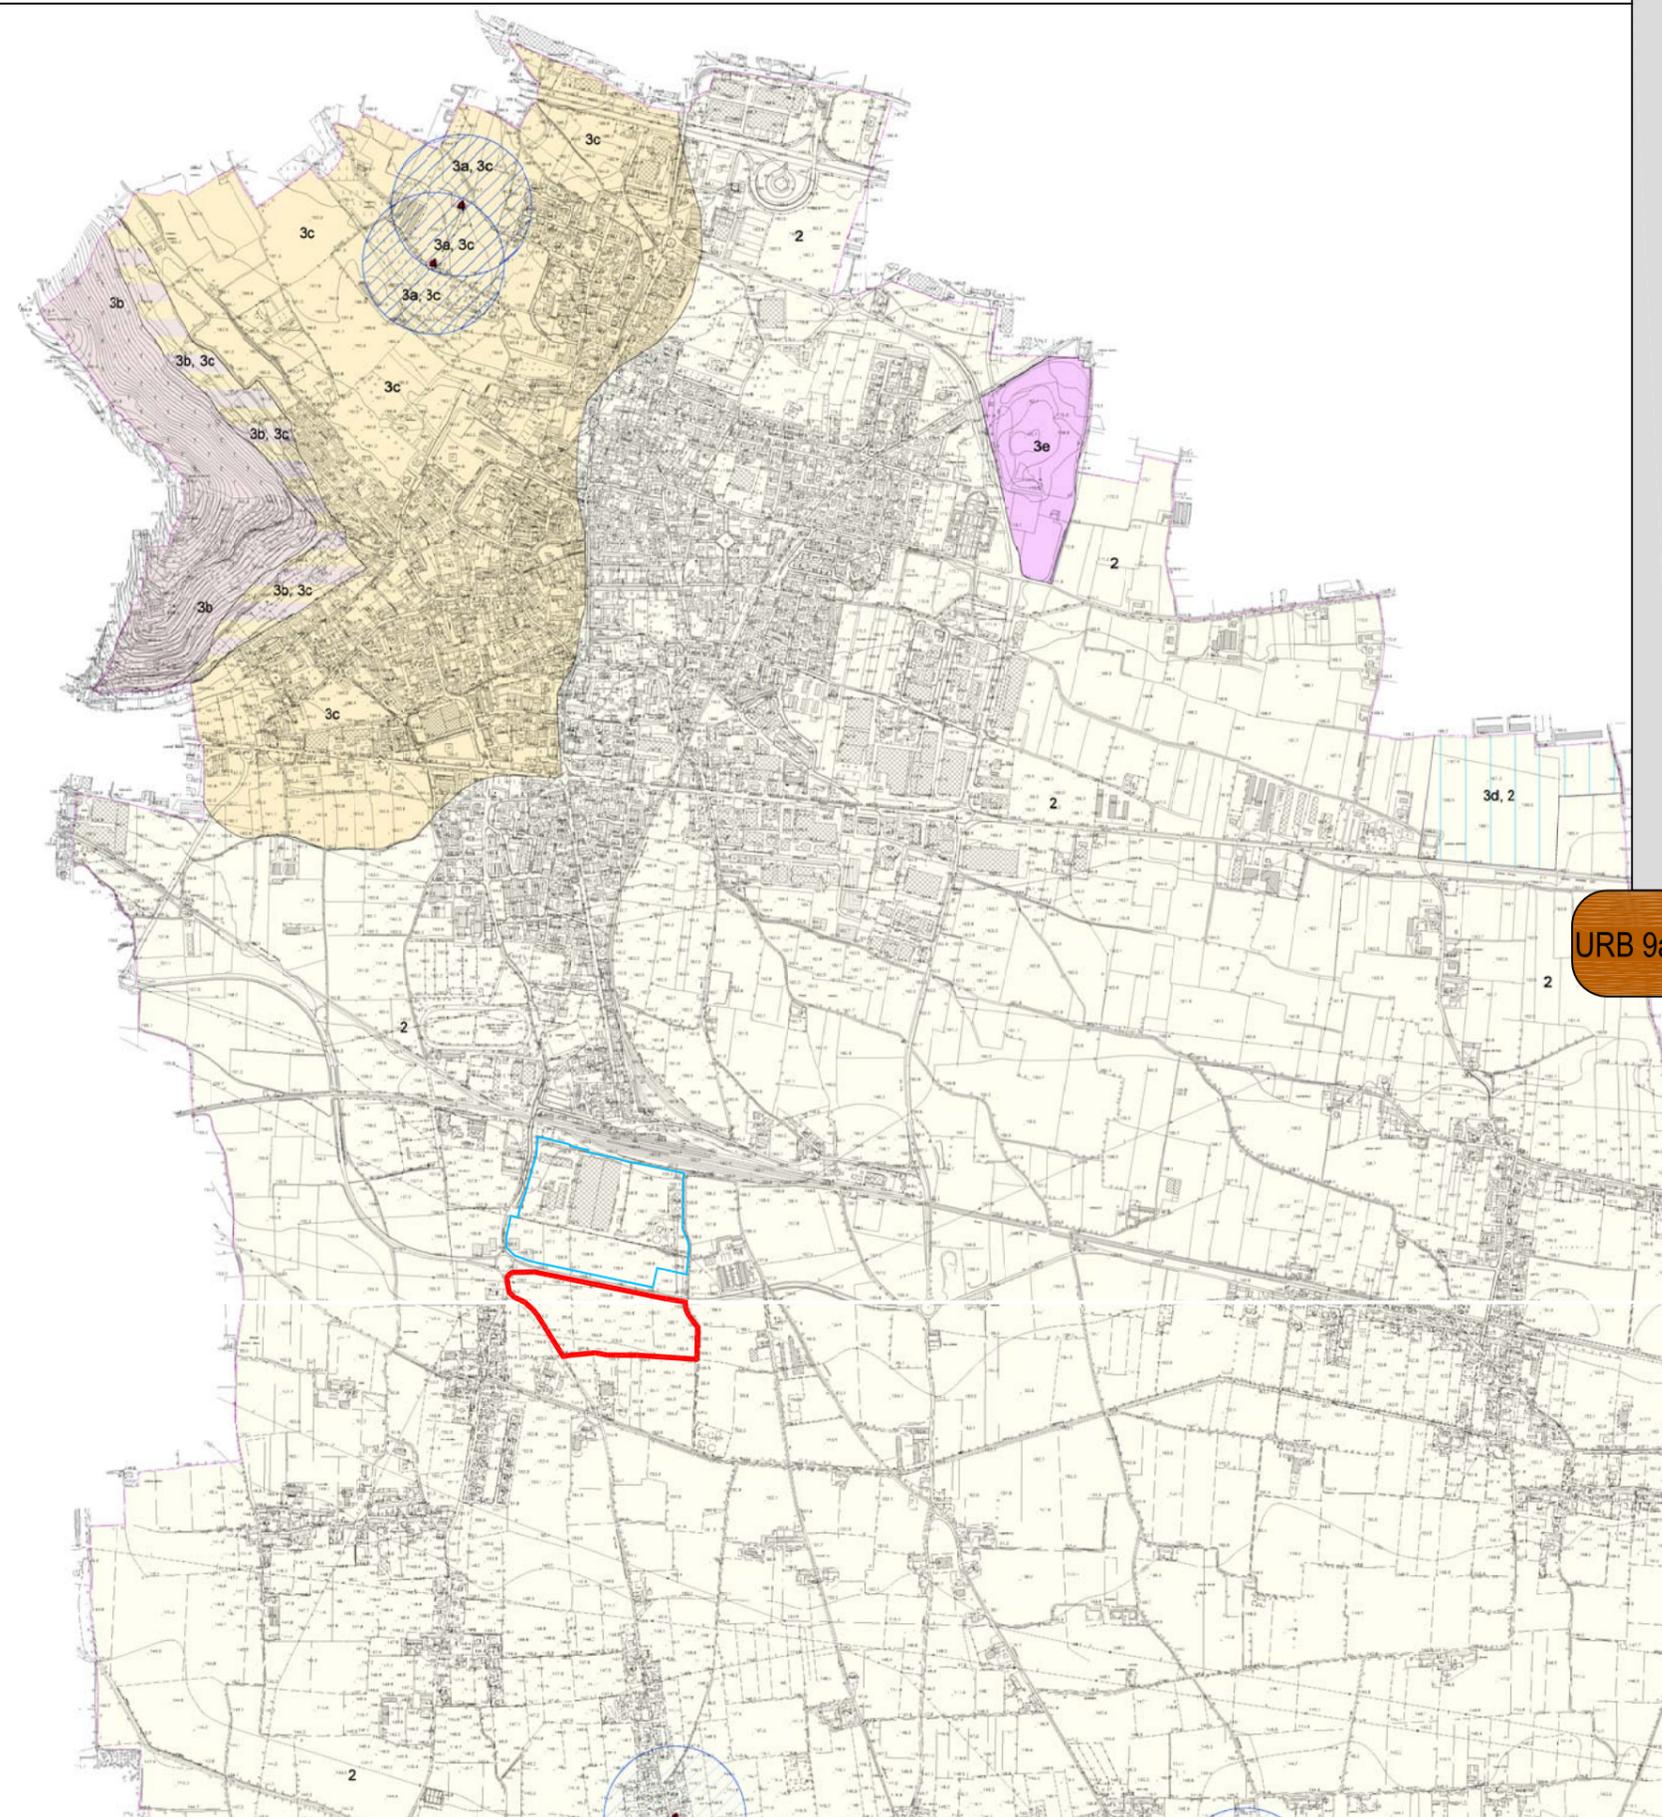

URB 9a

COMUNE DI ROVATO

Provincia di Brescia

Commessa:

U - 164

Data:

Maggio 2011

Oggetto:

Elaborato n.:

URB 9a

Scala:

1:20.000

Proposta preliminare progetto di espansione per attività produttiva
(QUADRO CONOSCITIVO DEL TERRITORIO COMUNALE E VERIFICA DI COMPATIBILITA' DELLE PREVISIONI DI PROGETTO V)
FATTIBILITA' GEOLOGICA

Committente:

EURAL GNUTTI S.P.A
Stabilimento di Rovato
Via S.Andrea, 3
25038 Rovato (Brescia) Italia
P.IVA 00566100988

Progettista:

ERMES BARBA - MAURO SALVADORI
ARCHITETTI ASSOCIATI
P.zza Roma, 3 - Villanuova S/C (BS)
Tel. 0365/373650 - Fax. 0365/31059
architettil.associa@barbasalvadori.it
www.barbasalvadori.it