
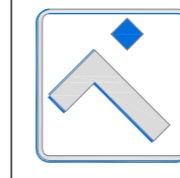


PIANTA PIANO TERRA

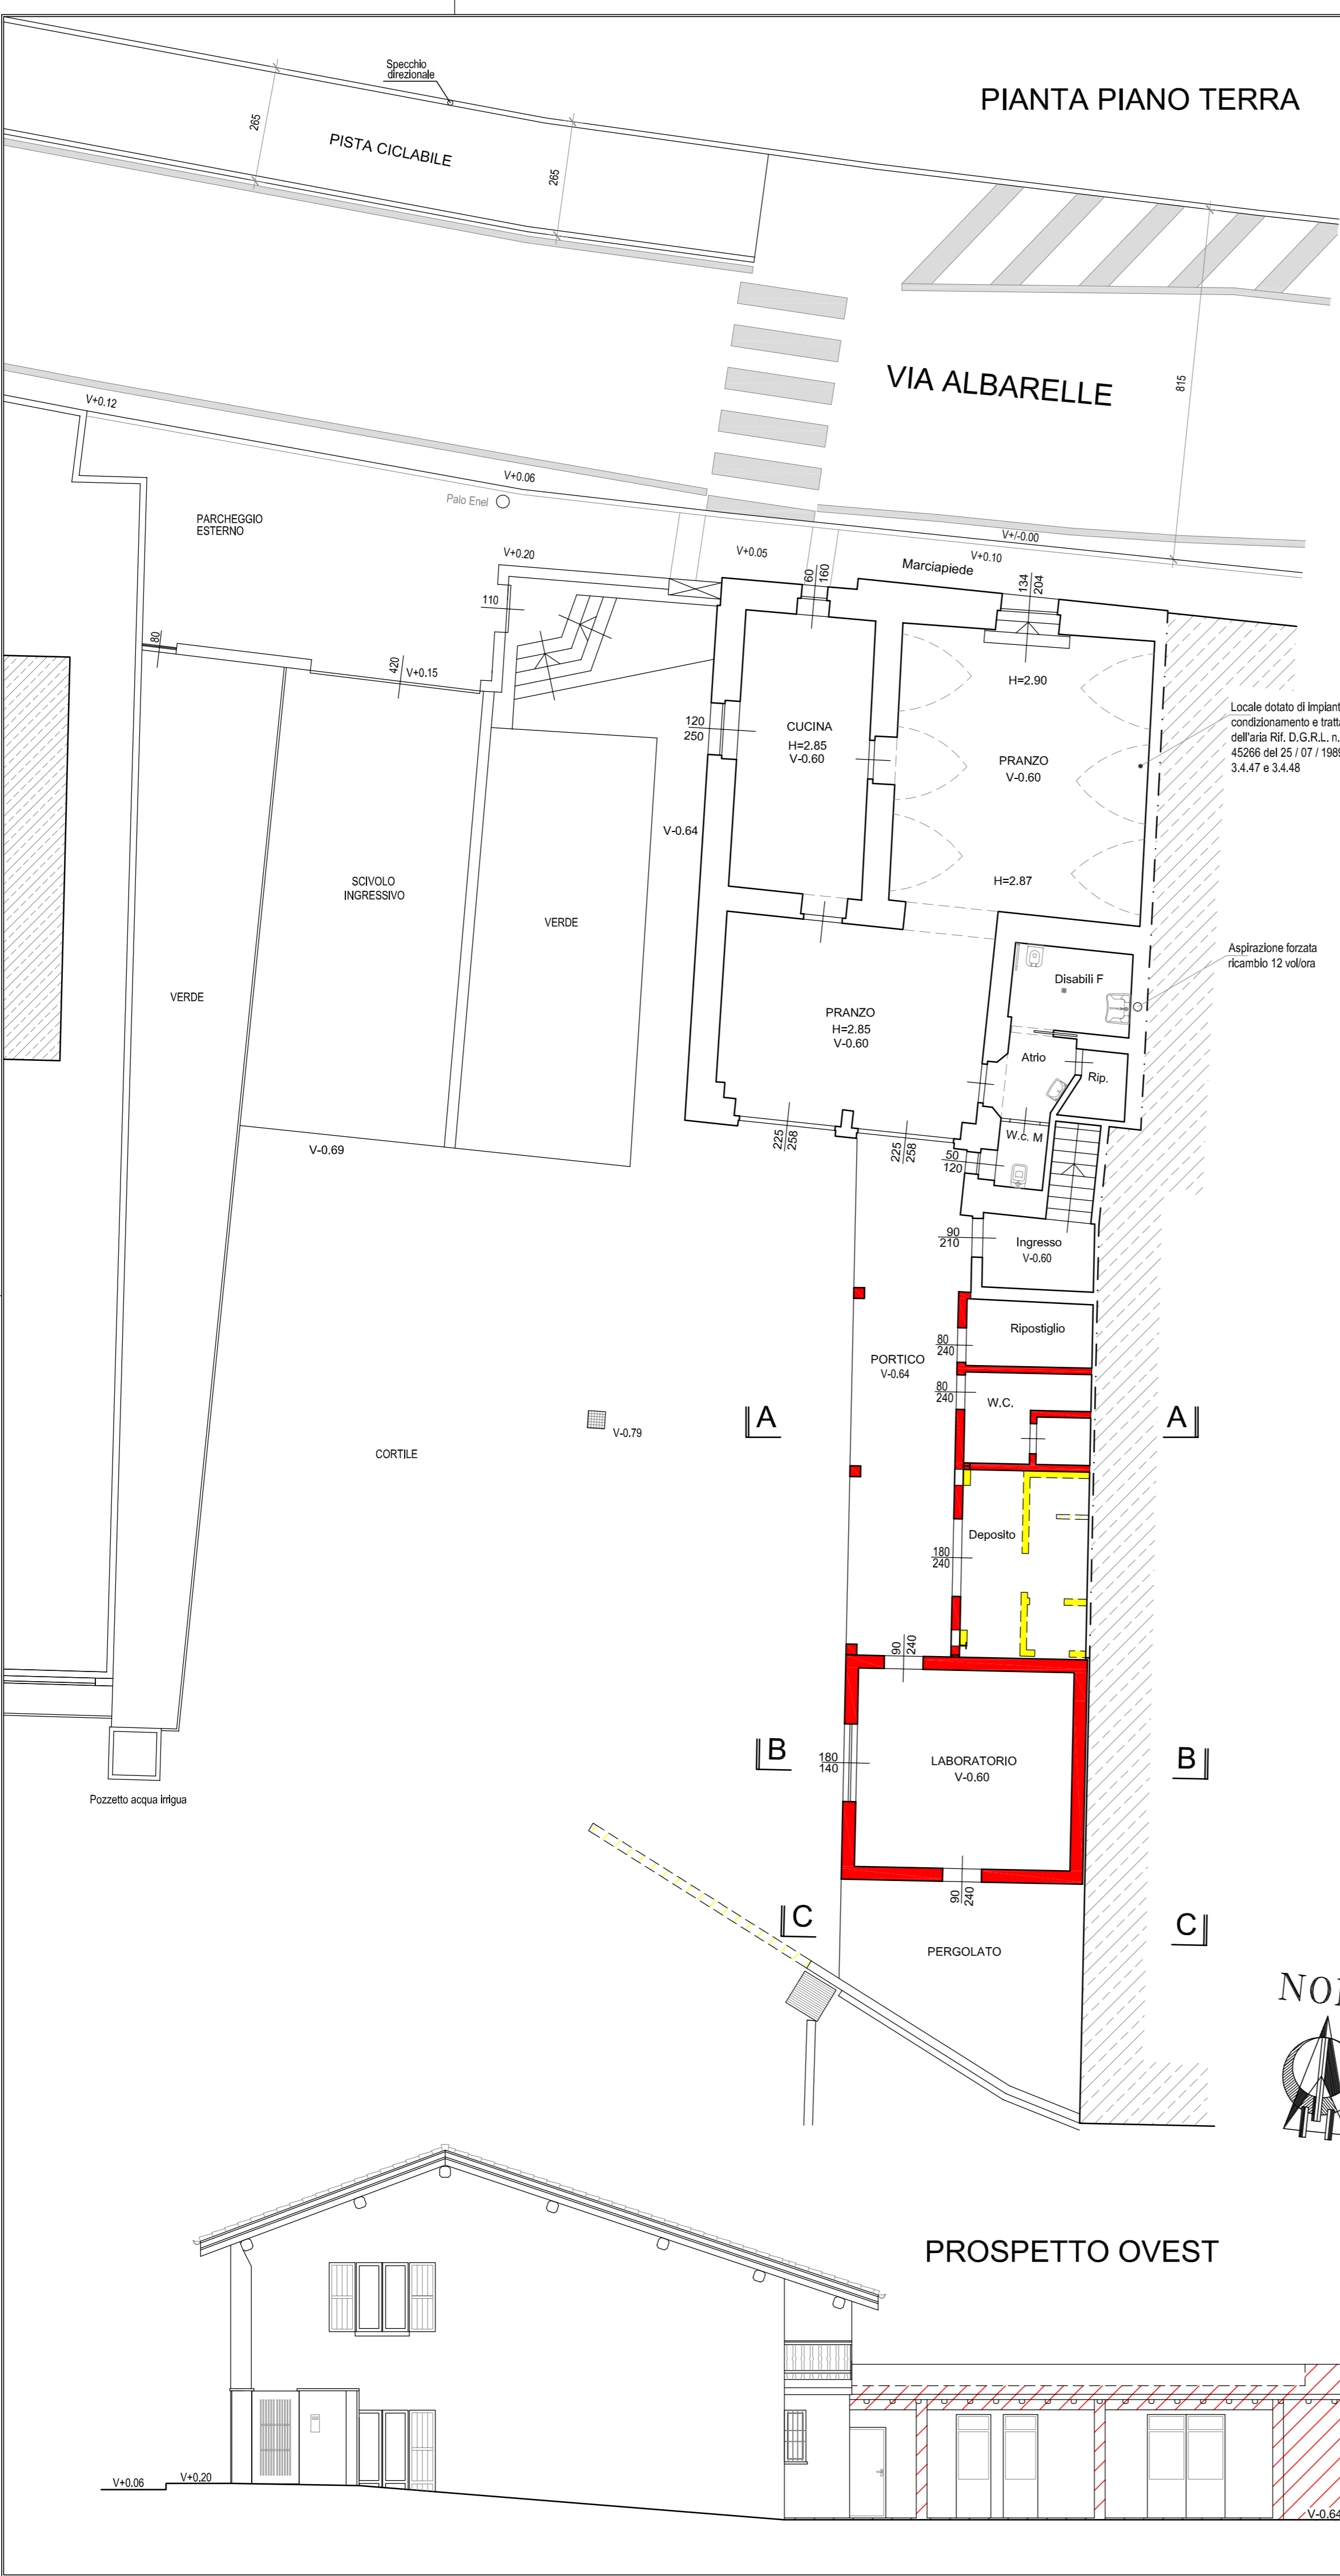

TONINELLI


Via M. Cofferati, 18
25038 - Rovato (Bs)
Tel. 030.7730889 - Fax 030.7731856

Via Monte Grappa, 7
20097 - San Donato M.se (MI)
Tel. 02.55602079 - Fax 02.55602079


Geom. Toninelli Giambattista Collegio Geometri di Bs n° 2263 Arch. Toninelli Giancarlo Ordine Architetti di Bs n° 1445 Ing. Toninelli Roberto Ordine Ingegneri di Bs n° 3304 Geom. Toninelli Simone Collegio Geometri di Bs n° 6093

DATA	GIUGNO 2022	COMMITTENTE	Sig. Giambuzzi Francesco	NUMERO PRATICA	2733/2021
SCALA	1:100	COMUNE	ROVATO (Bs) Via Albarelle n. 40	NUMERO DISEGNO	064-21
RIEPILOGO TAVOLE	N° 1 Mappa-Pg-Planimetria N° 2 Come da SCA N° 3 Sovrapposizioni N° 4 Da Progetto N° 5 Schema scarichi	PROGETTO	PIANO DI RECUPERO PER FORMAZIONE LABORATORIO POLIFUNZIONALE PRODOTTI AGRICOLI	NUMERO TAVOLA	3
		OGGETTO	SOVRAPPOSIZIONI		
		IL COMMITTENTE	IL TECNICO		



PROSPETTO SUD E SEZIONE A-A

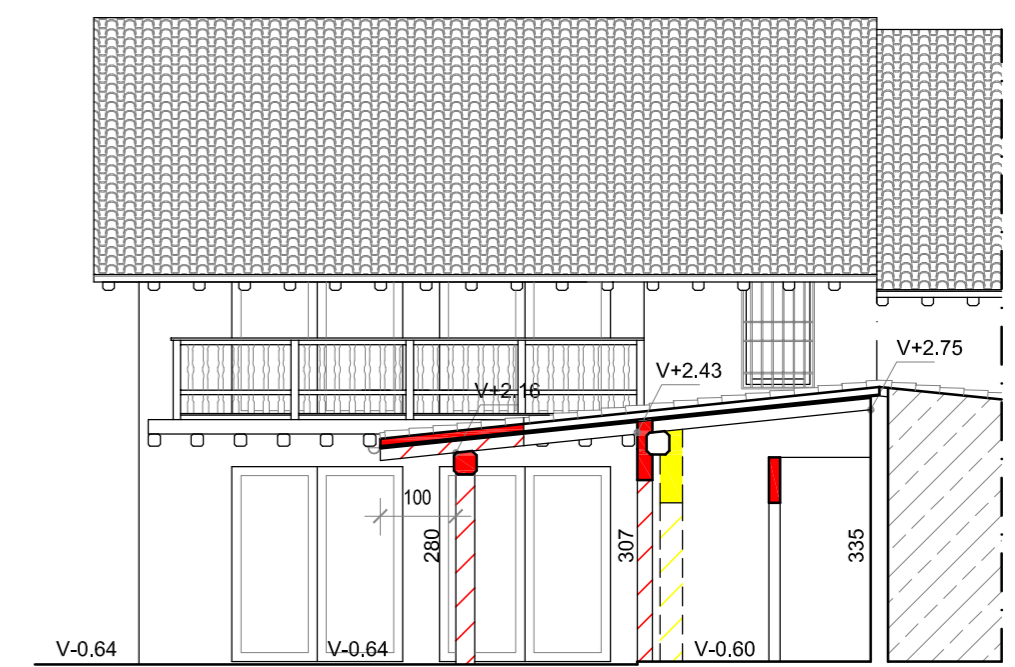

SEZIONE B-B

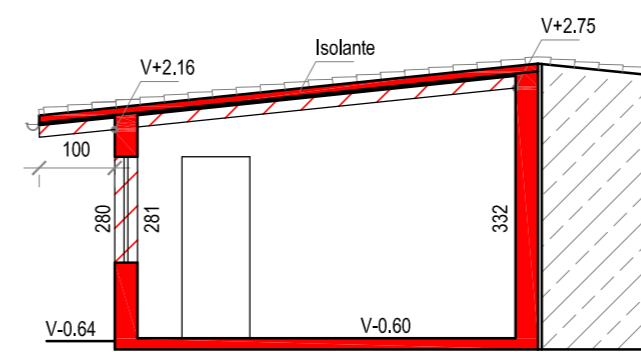

SEZIONE C-C

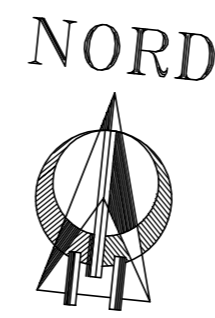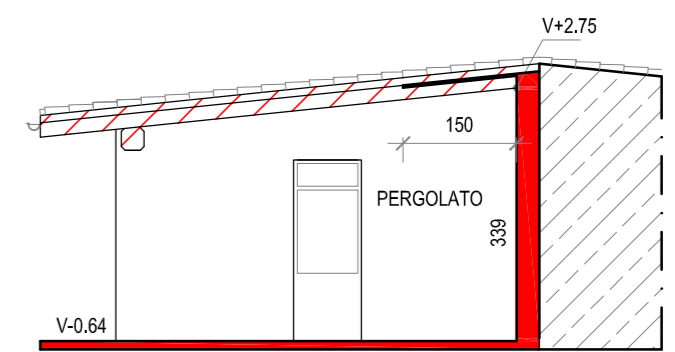

PROSPETTO OVEST

