



PLANIMETRIA GENERALE - PROGETTO

Scala: 1/200
Lavoro: s.d.d.

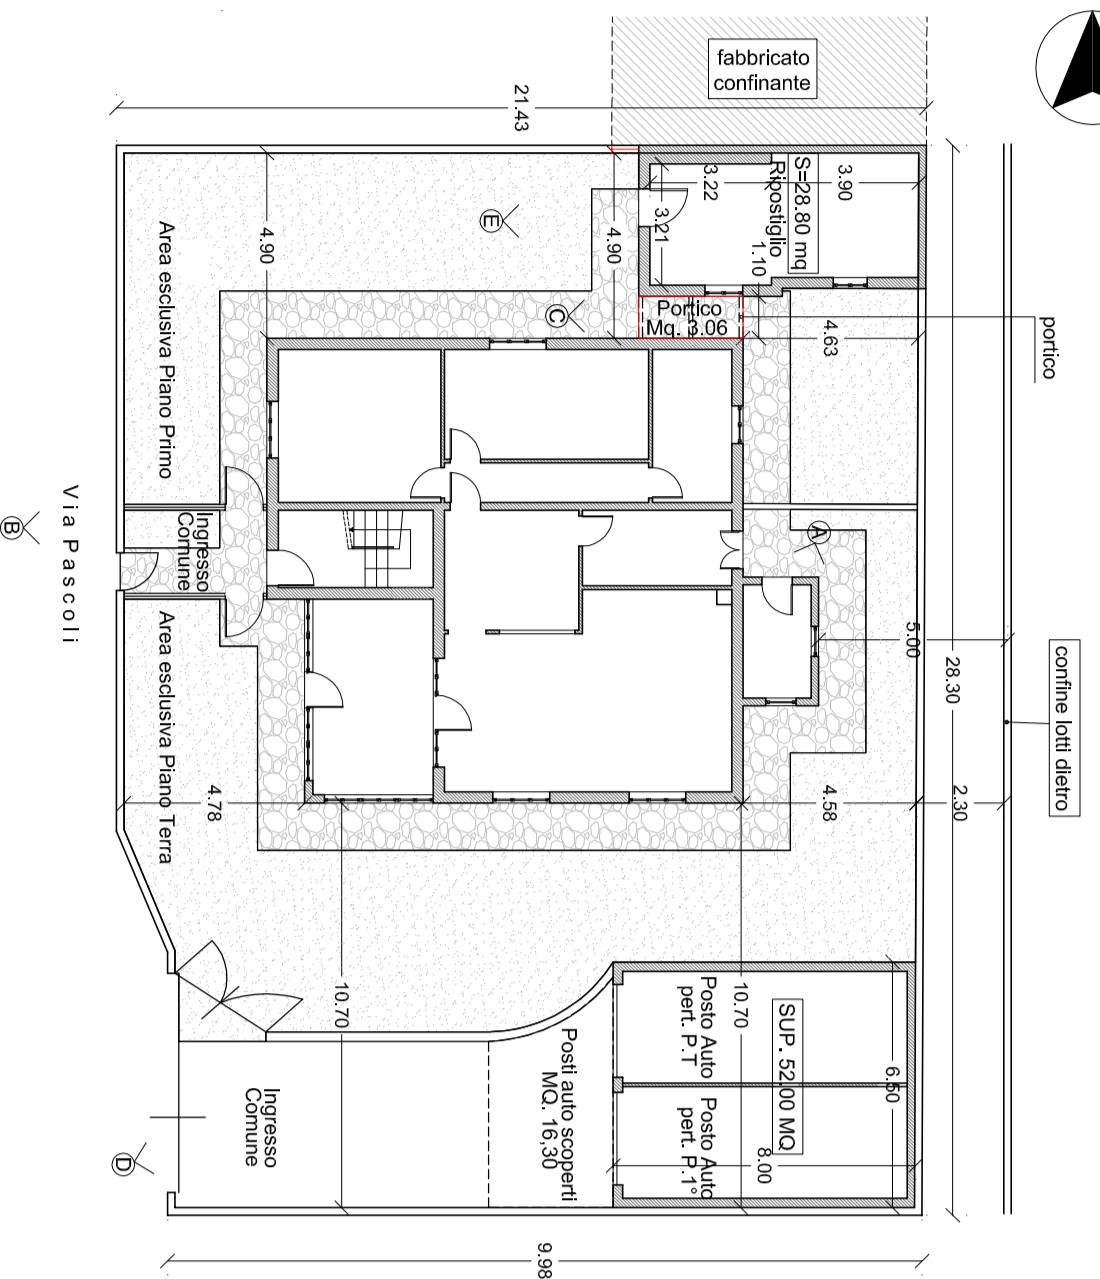


PANTIA PIANO TERRA - PROGETTO

Scala: 1/100

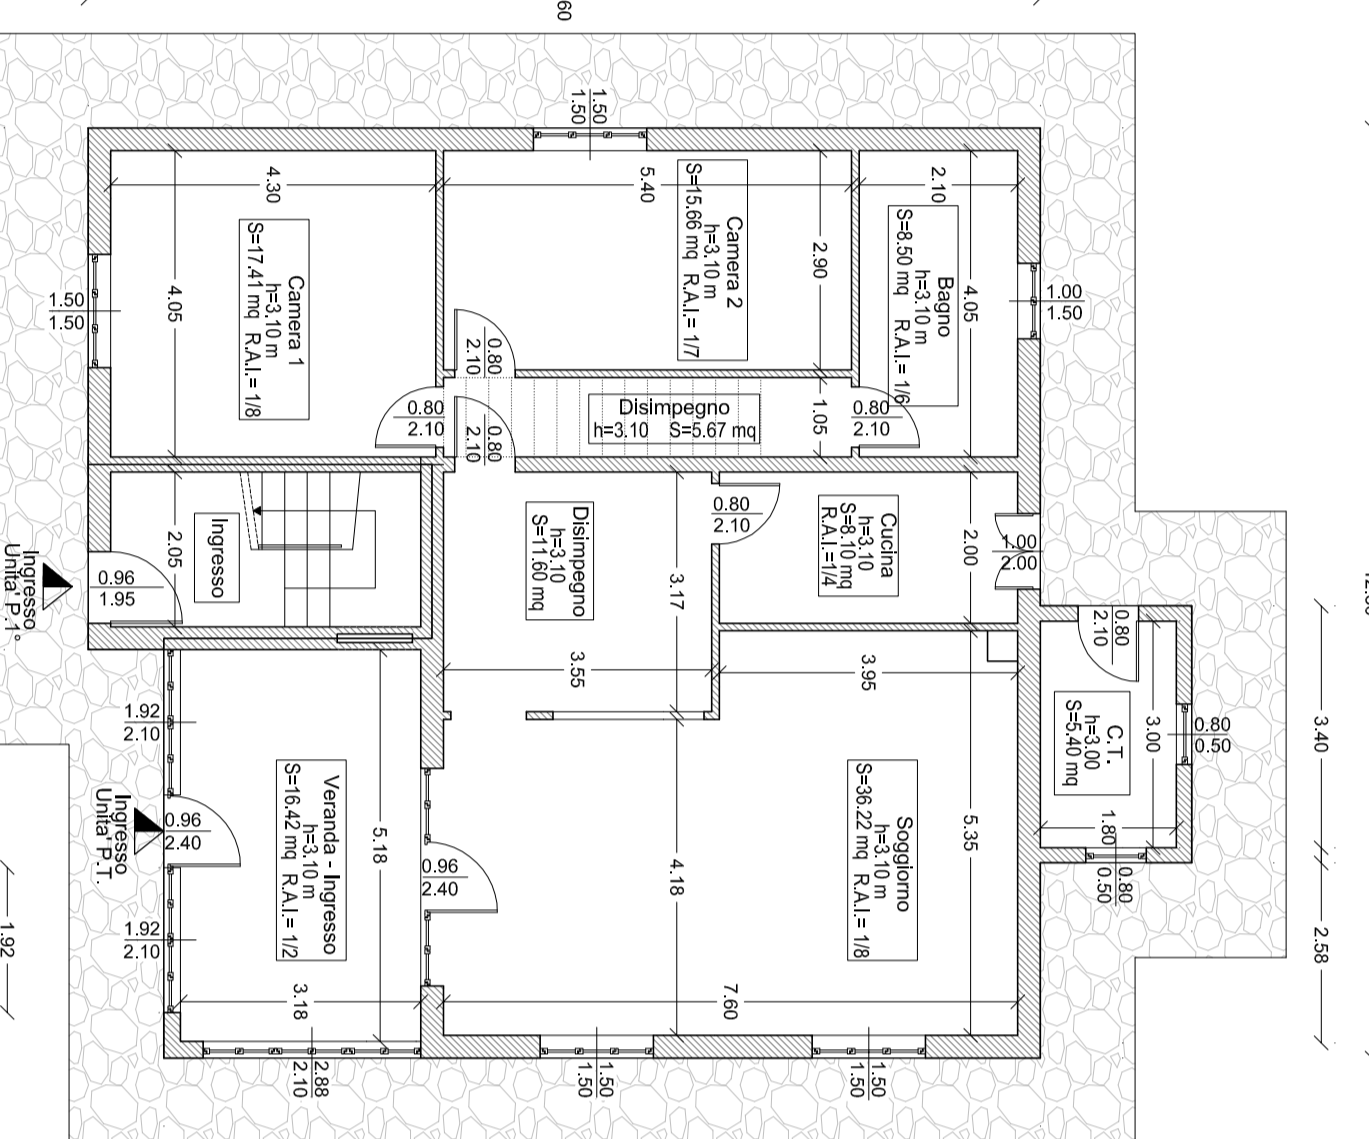


PANTIA PIANO PRIMO - PROGETTO

Scala: 1/100

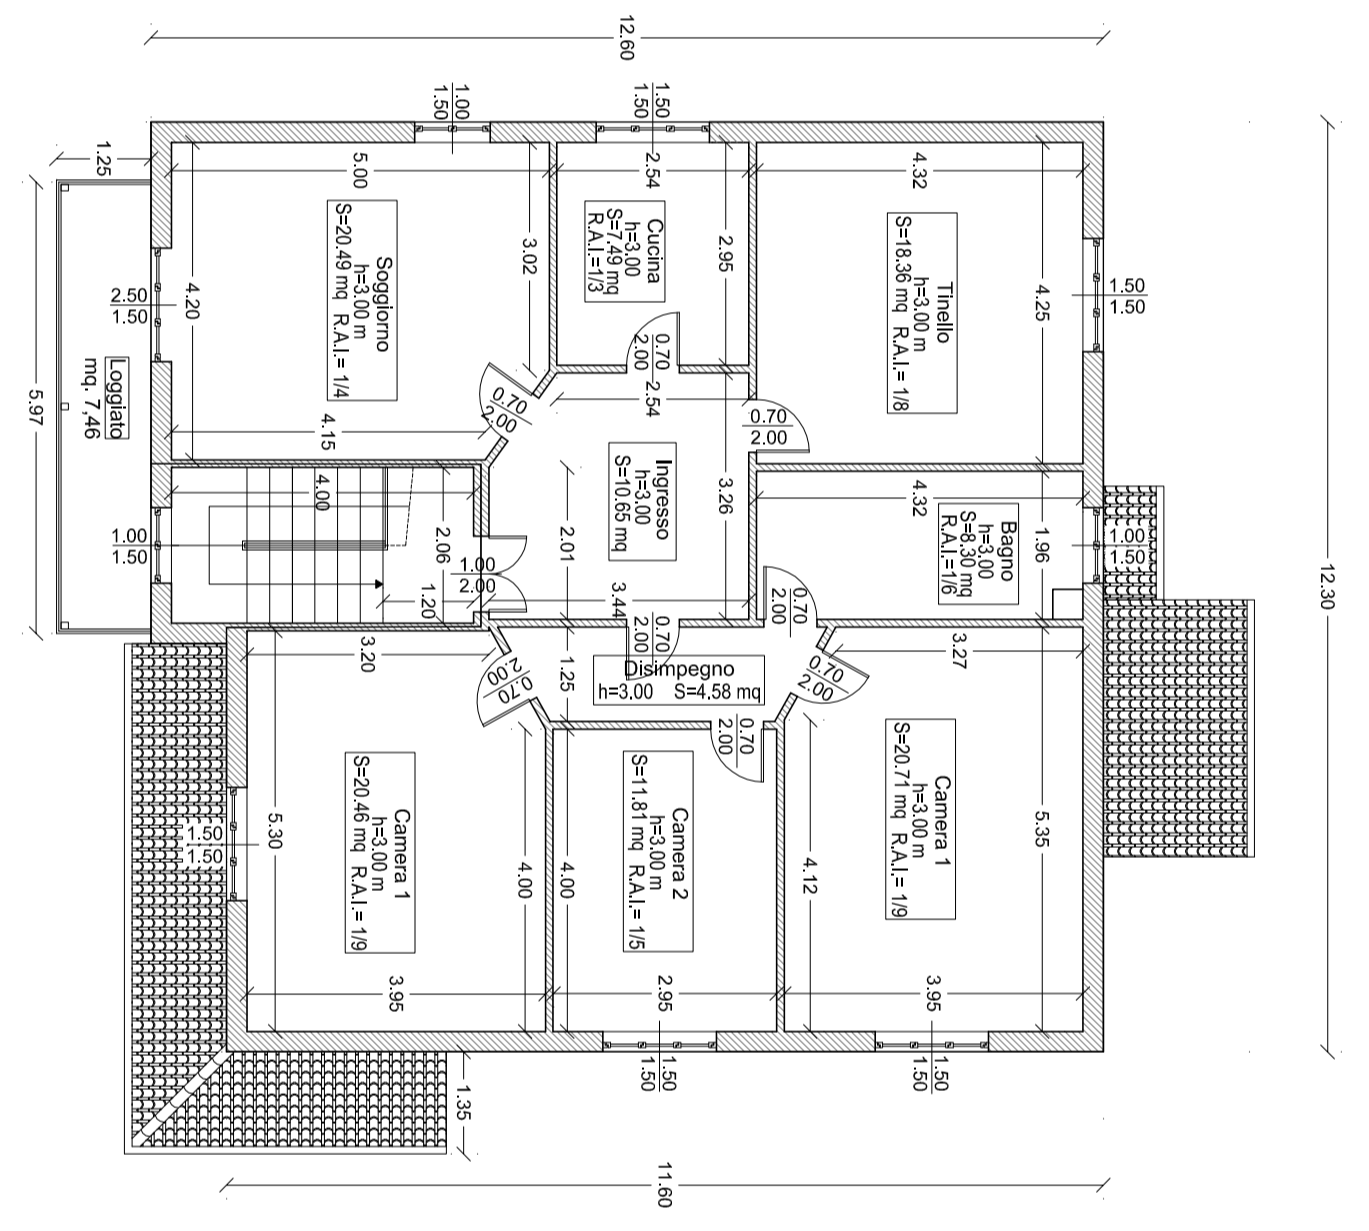


PANTIA PIANO INTERRATO - PROGETTO

Scala: 1/100

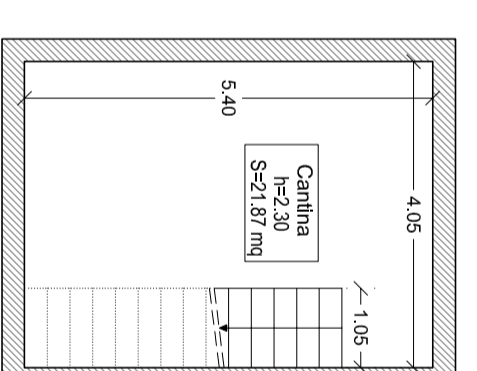


PROSPETTO OVEST - PROGETTO

Scala: 1/100

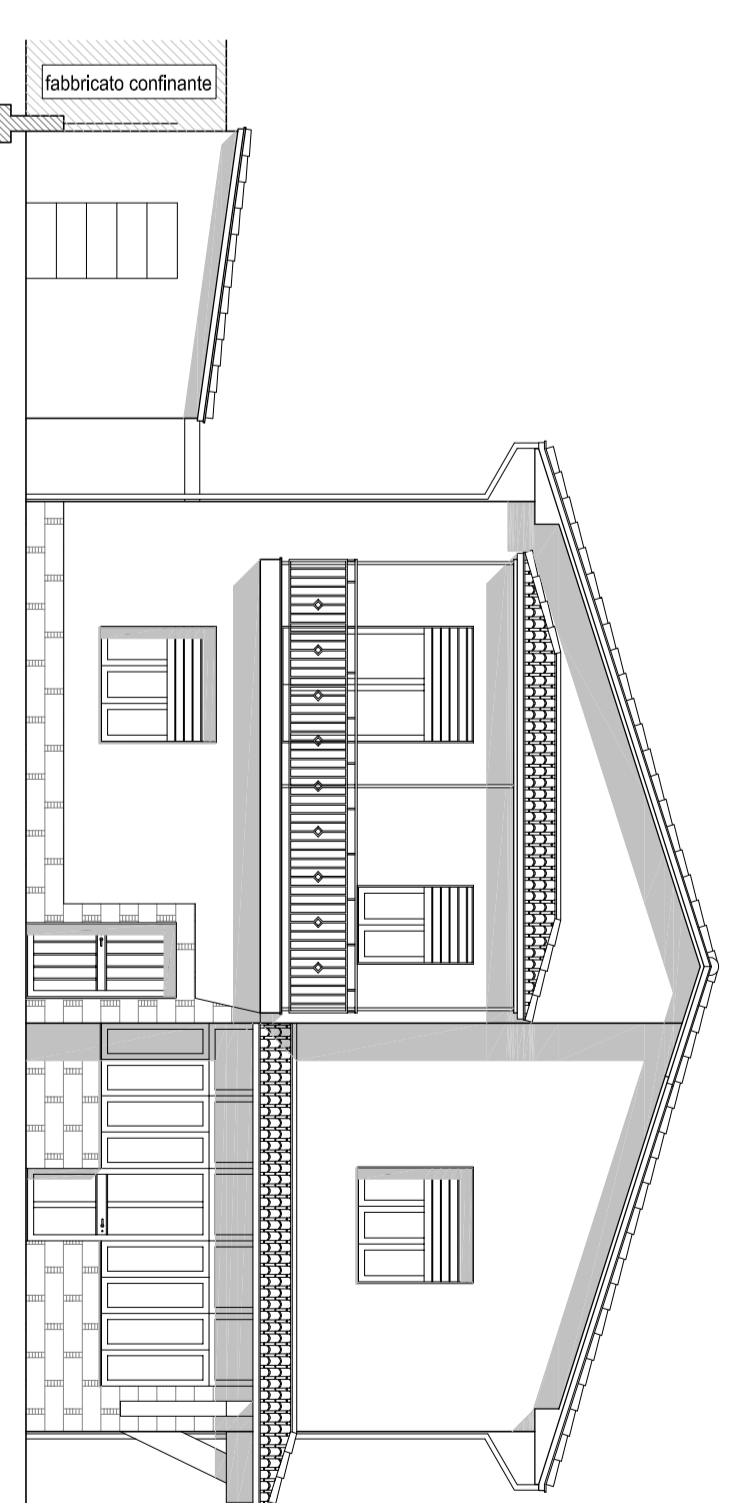


PLANIMETRIA GENERALE

Scala: 1/200

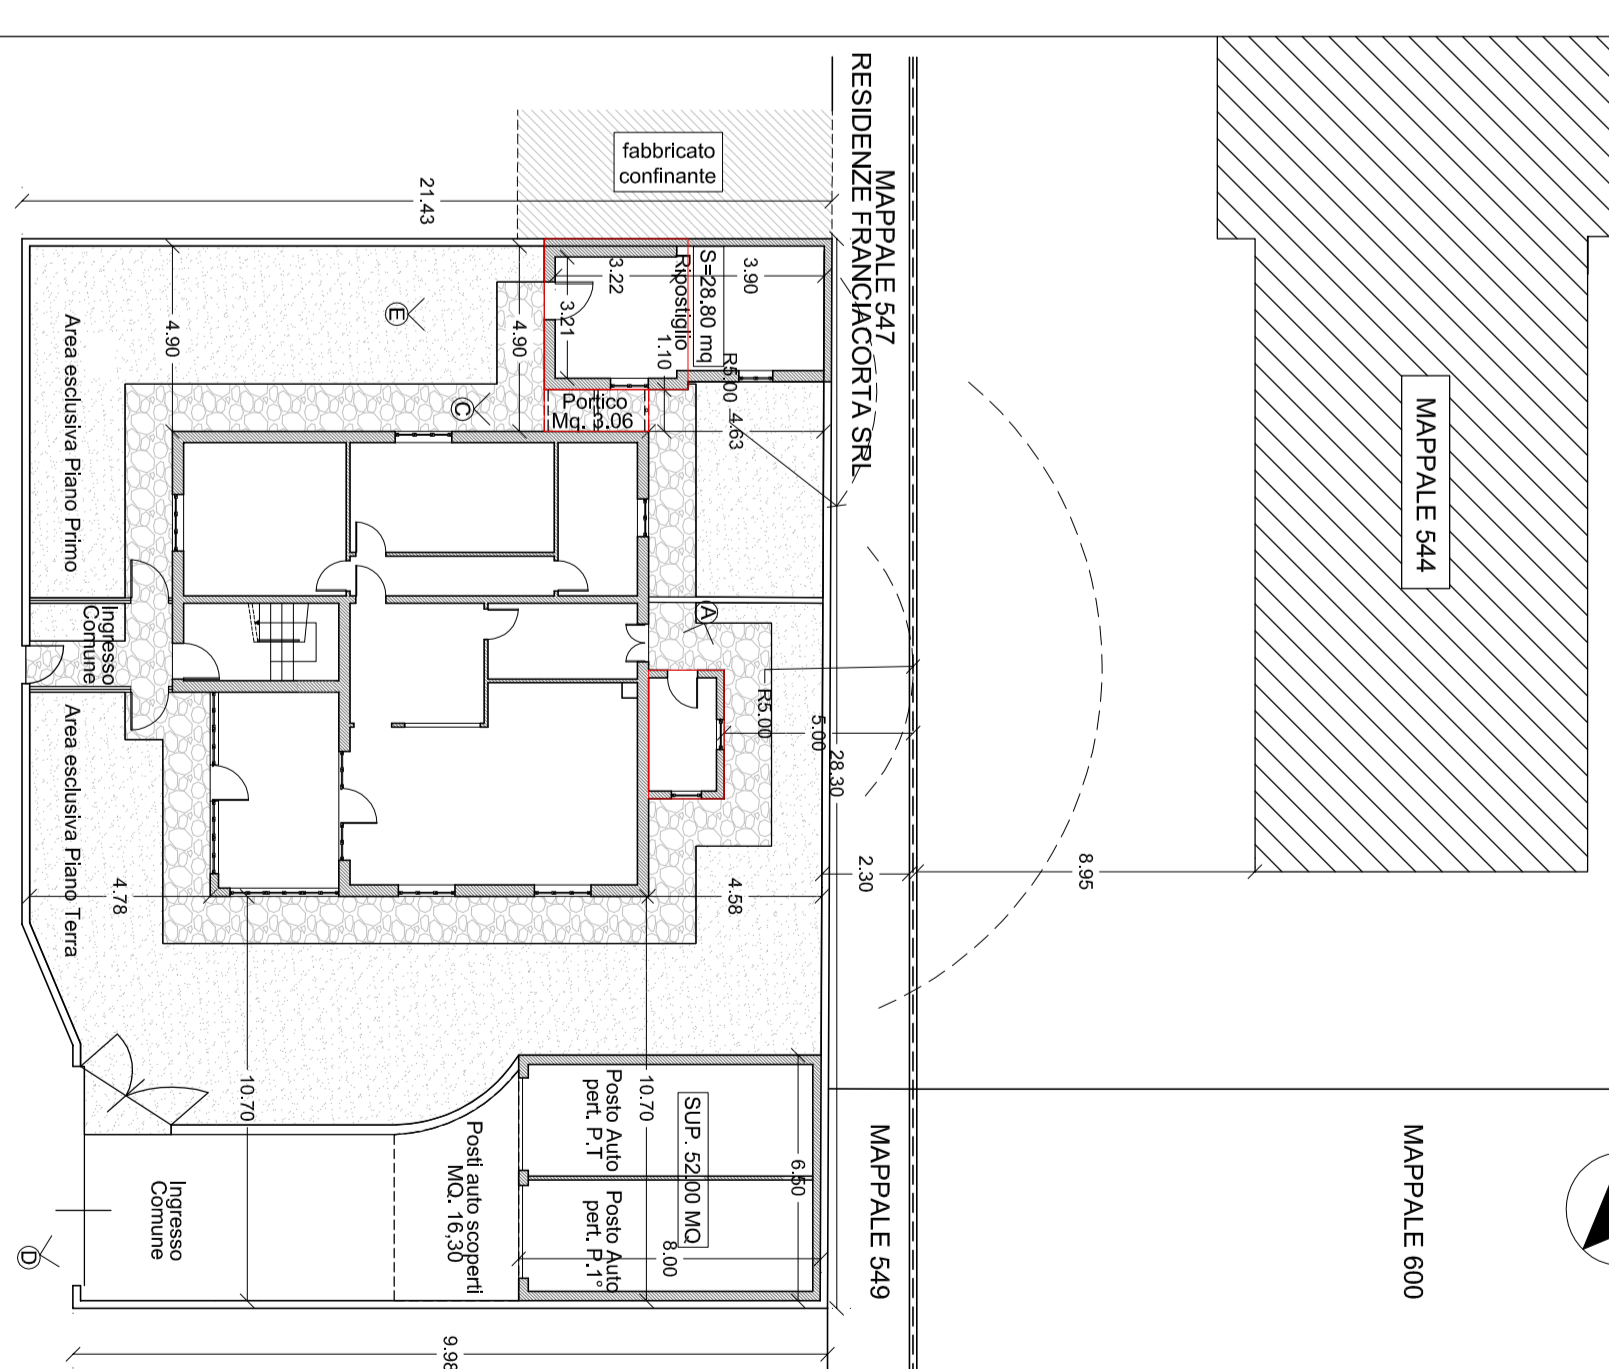


PLANIMETRIA GENERALE - SOVRAPPOSIZIONE


Scala: 1/1000
Lavoro: s.d.d.

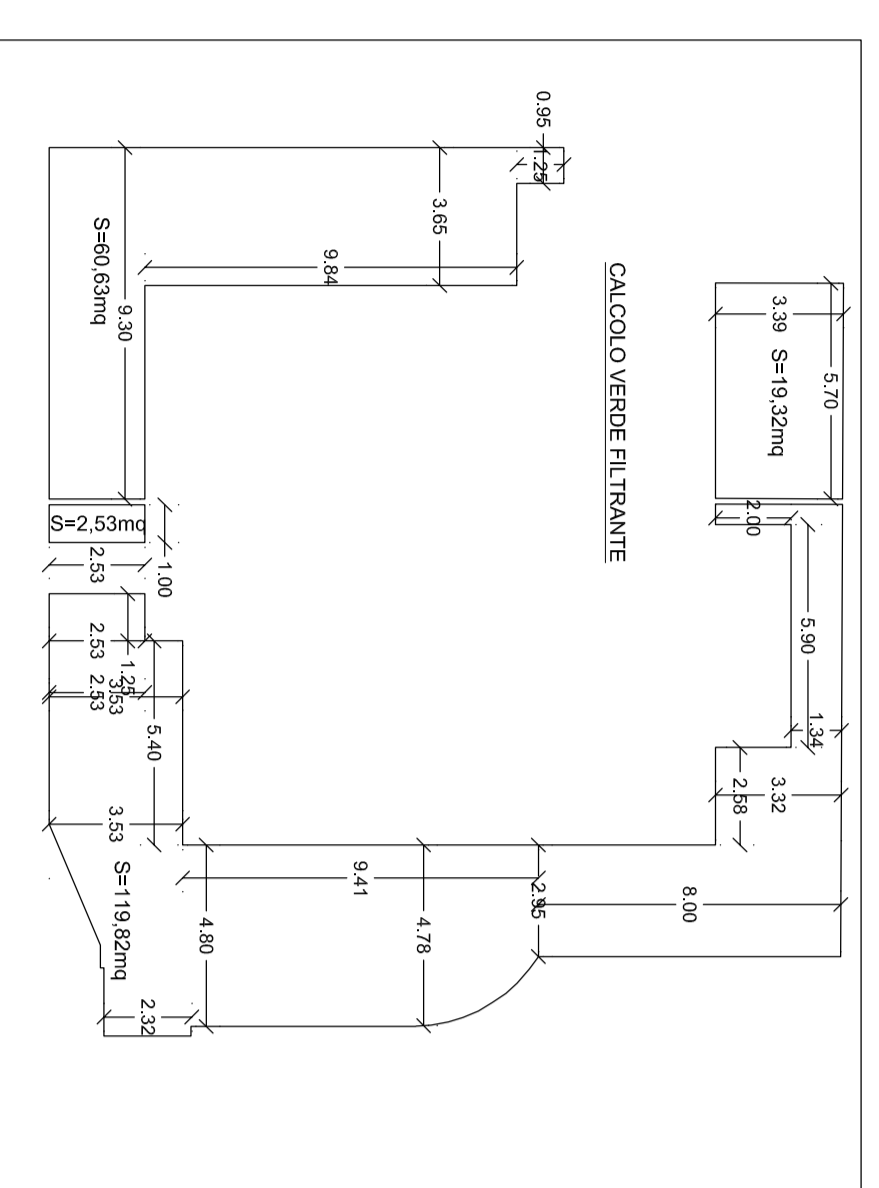

PANTIA PIANO TERRA - SOVRAPPOSIZIONE

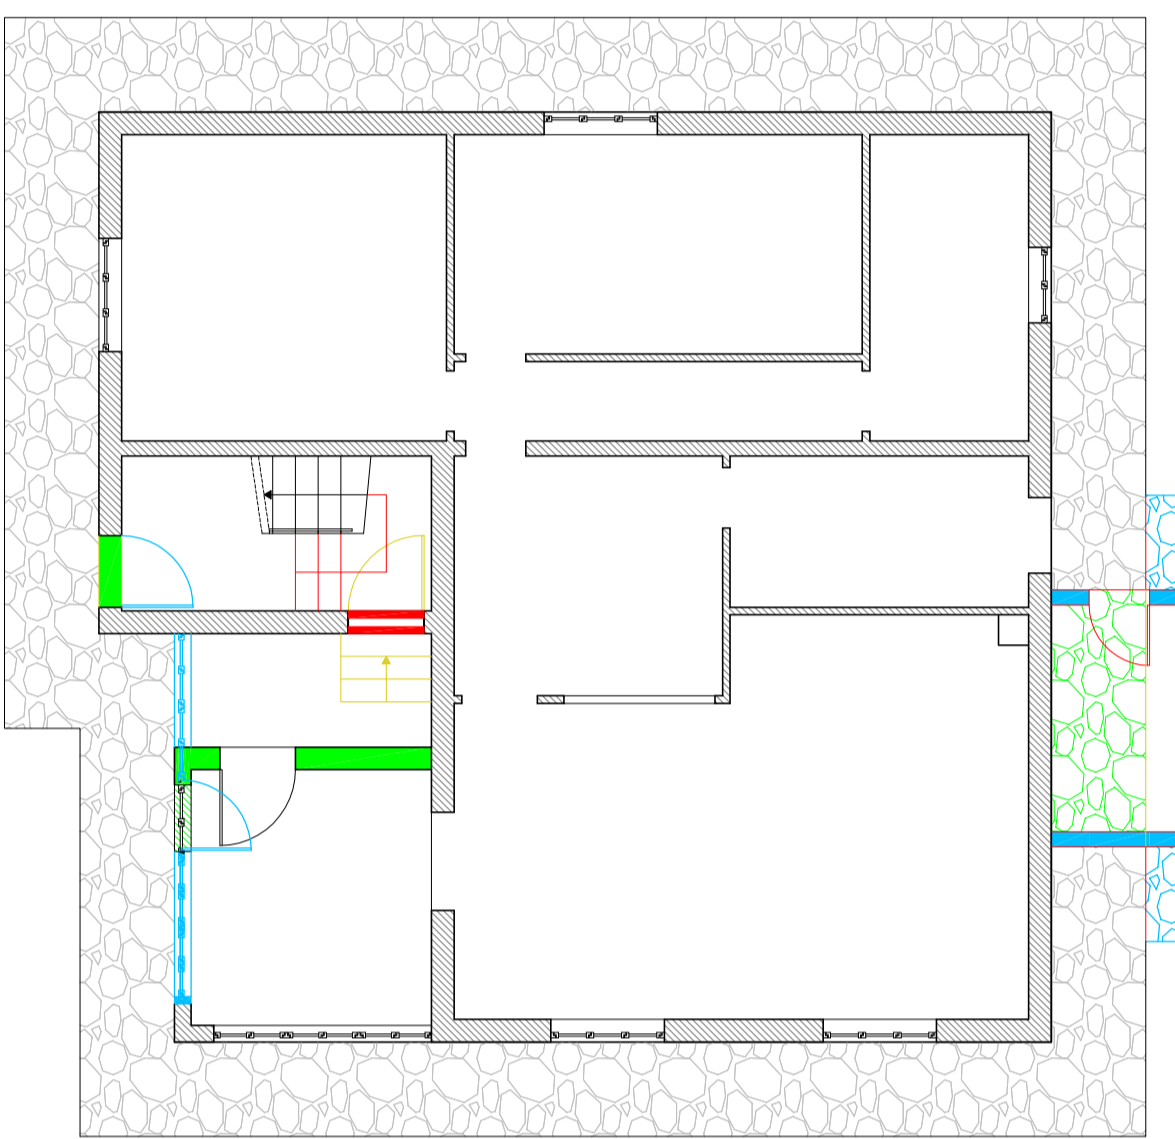

PANTIA PIANO PRIMO - SOVRAPPOSIZIONE

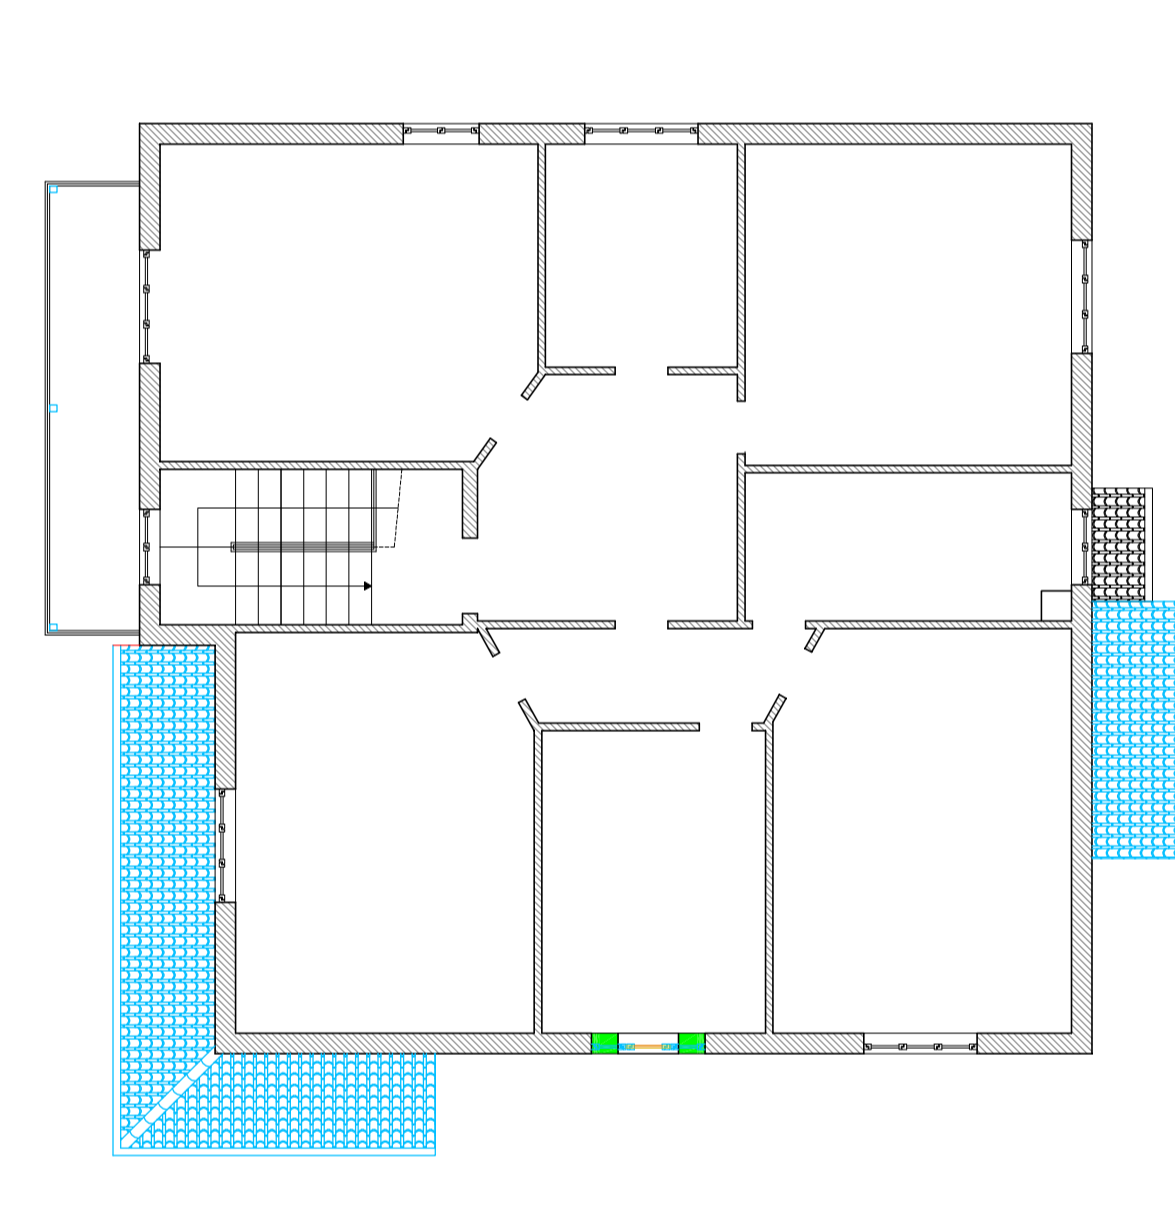


Calcolo superfici coperte in piano

Piano	Superficie (mq)	Nota
Piano Terra	308,00	mq. 28,00 in d.p.
Piano Primo	385,00	mq. 1,00 in d.p.
Piano Interrato	35,00	mq. 0,00 in d.p.
TOTALE	728,00	

Calcolo superfici coperte in mansarda

Area	Superficie (mq)	Nota
Area mansarda Piano Terra	13,50	mq. 1,00 in d.p.
Area mansarda Piano Primo	10,00	mq. 0,00 in d.p.
TOTALE	23,50	

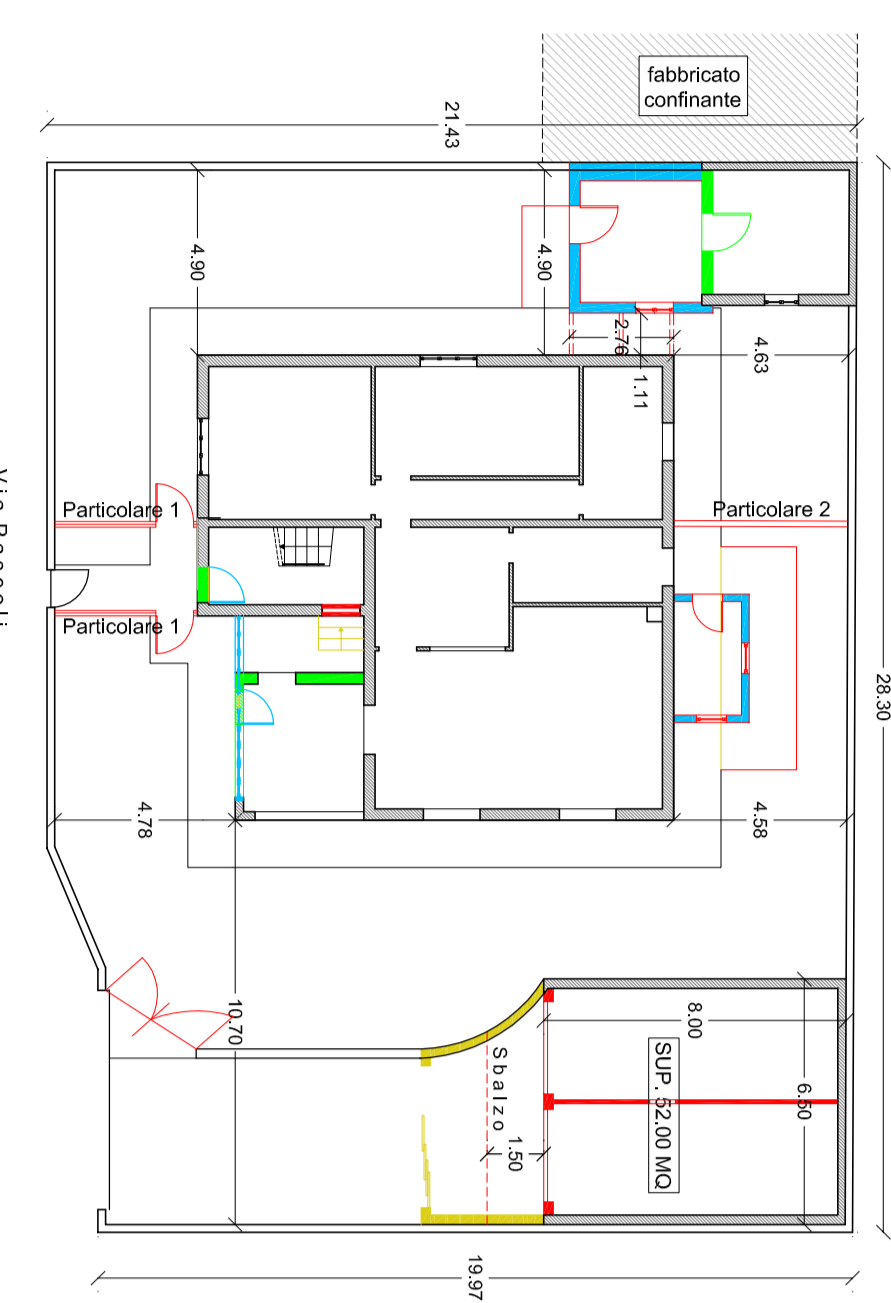


Legenda per sovrapposizioni

Colori	Descrizione


PROGETTO PROSPETTO OVEST

Scala: 1/100

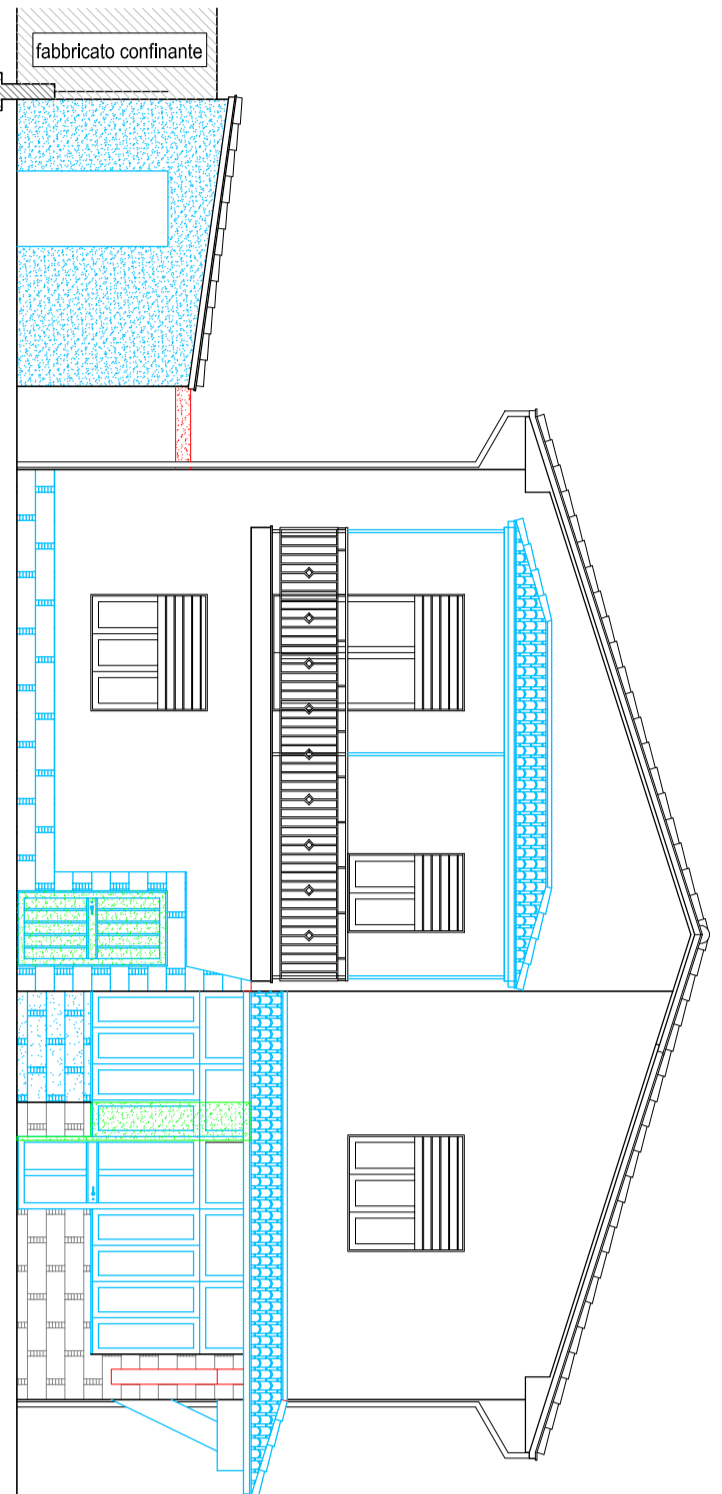

PROGETTO PROSPETTO OVEST

Scala: 1/100

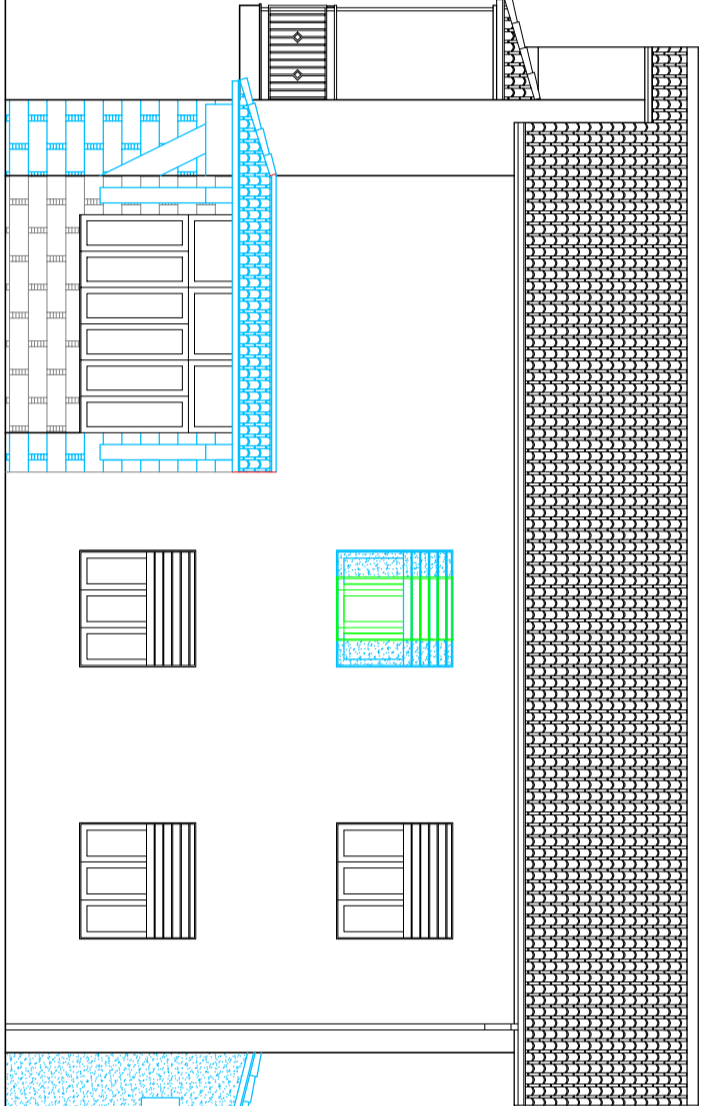

82 - TESSUTO A DESTINAZIONE RESIDENZIALE PREVALENTE A MEDIA DENSITA'












