


PIANTA COPERTURA
SCALA 1:100

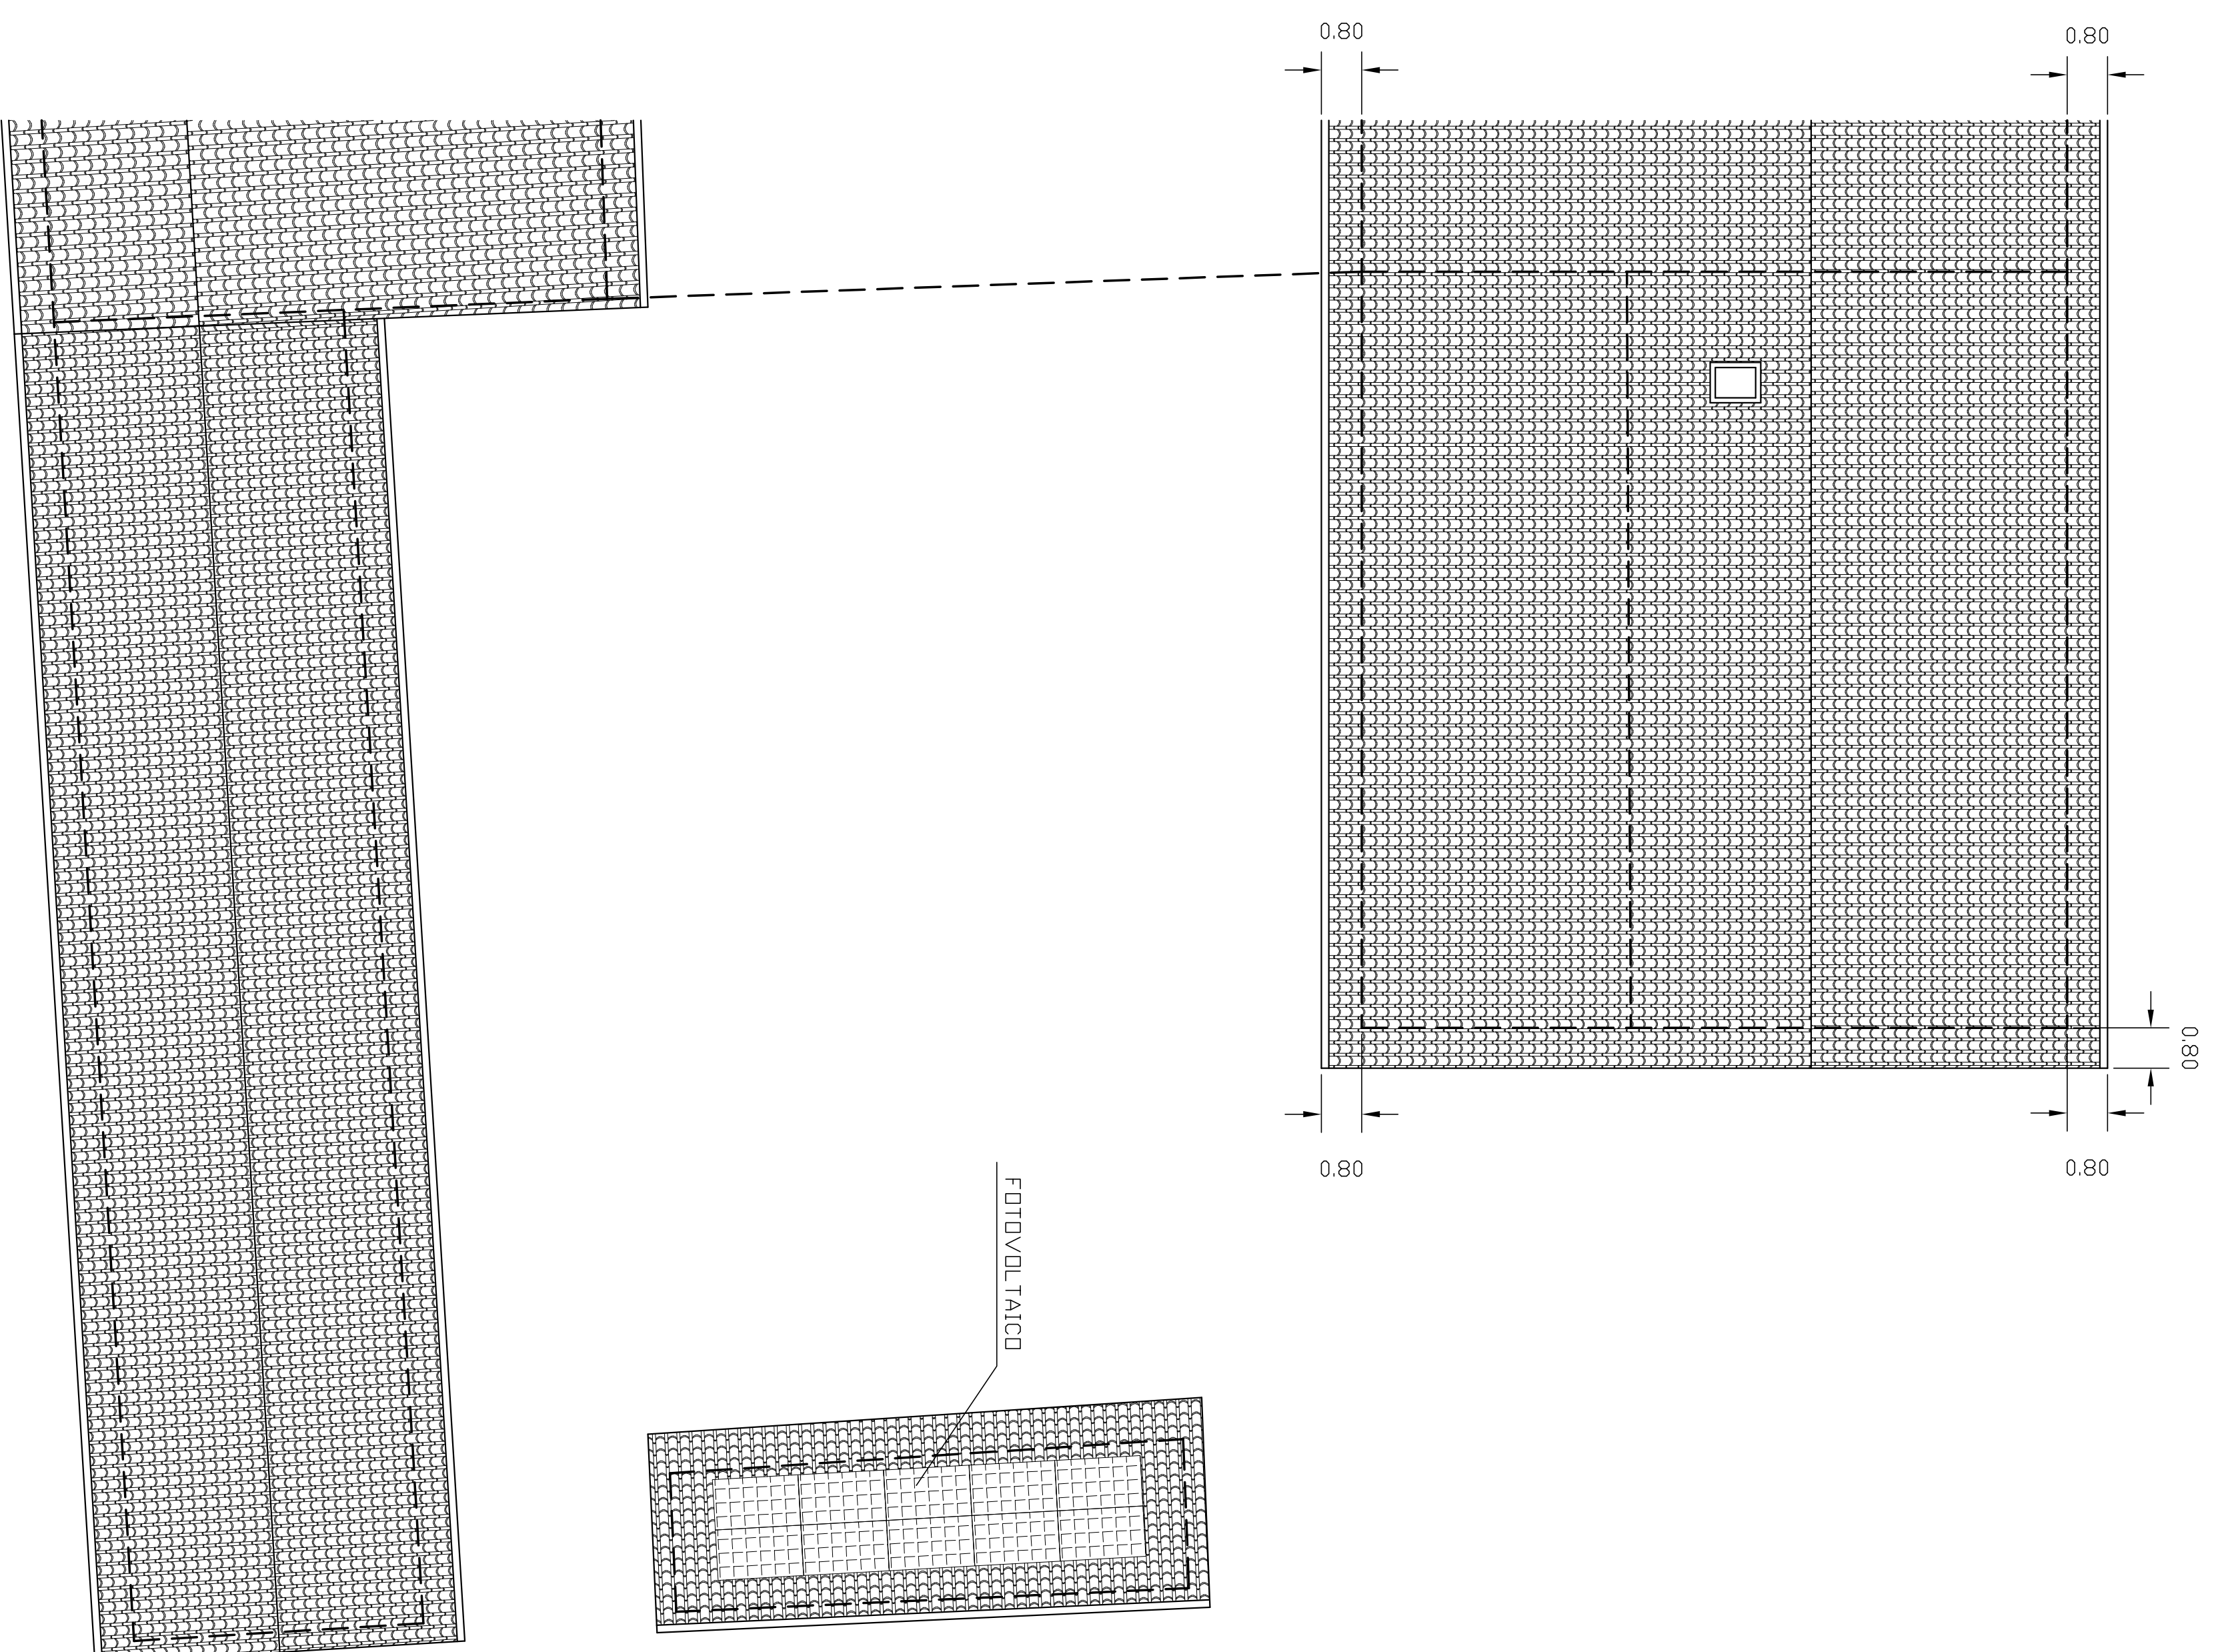

PLANIMETRIA GENERALE
SCALA 1:200



STUDIO TECNICO
GEOM. DAIOLO EMANUELE

VIA SAN BARTOLOMEO 28 - 25046 - BORGATO - (BRESCHIA) - TEL. 030/7799994-339/4586452
C.F. DALL MAU 70812 E333C - P.I. 02029881082
email: geometri@studioemadaiolo.it - pec: studioemadaiolo@pec.it

OGGETTO: RISTRUTTURAZIONE EDILIZIA

IN FEDE

DISGNO:	ELABORATO	SCALA:
PIANTA COPERTURA E PLANIMETRIA GENERALE	5	1:100 - 1:200
SITUAZIONE DI PROGETTO	DATA:	SETT. 2020

PROPRIETARIO: DALLAGRASSA MAURO

.....

Questo disegno e' "prospetto" riservato e non puo' essere copiato, riprodotto o mostrato a terzi senza nostro autorizzazione scritta.