


PIANTA PIANO TERRA

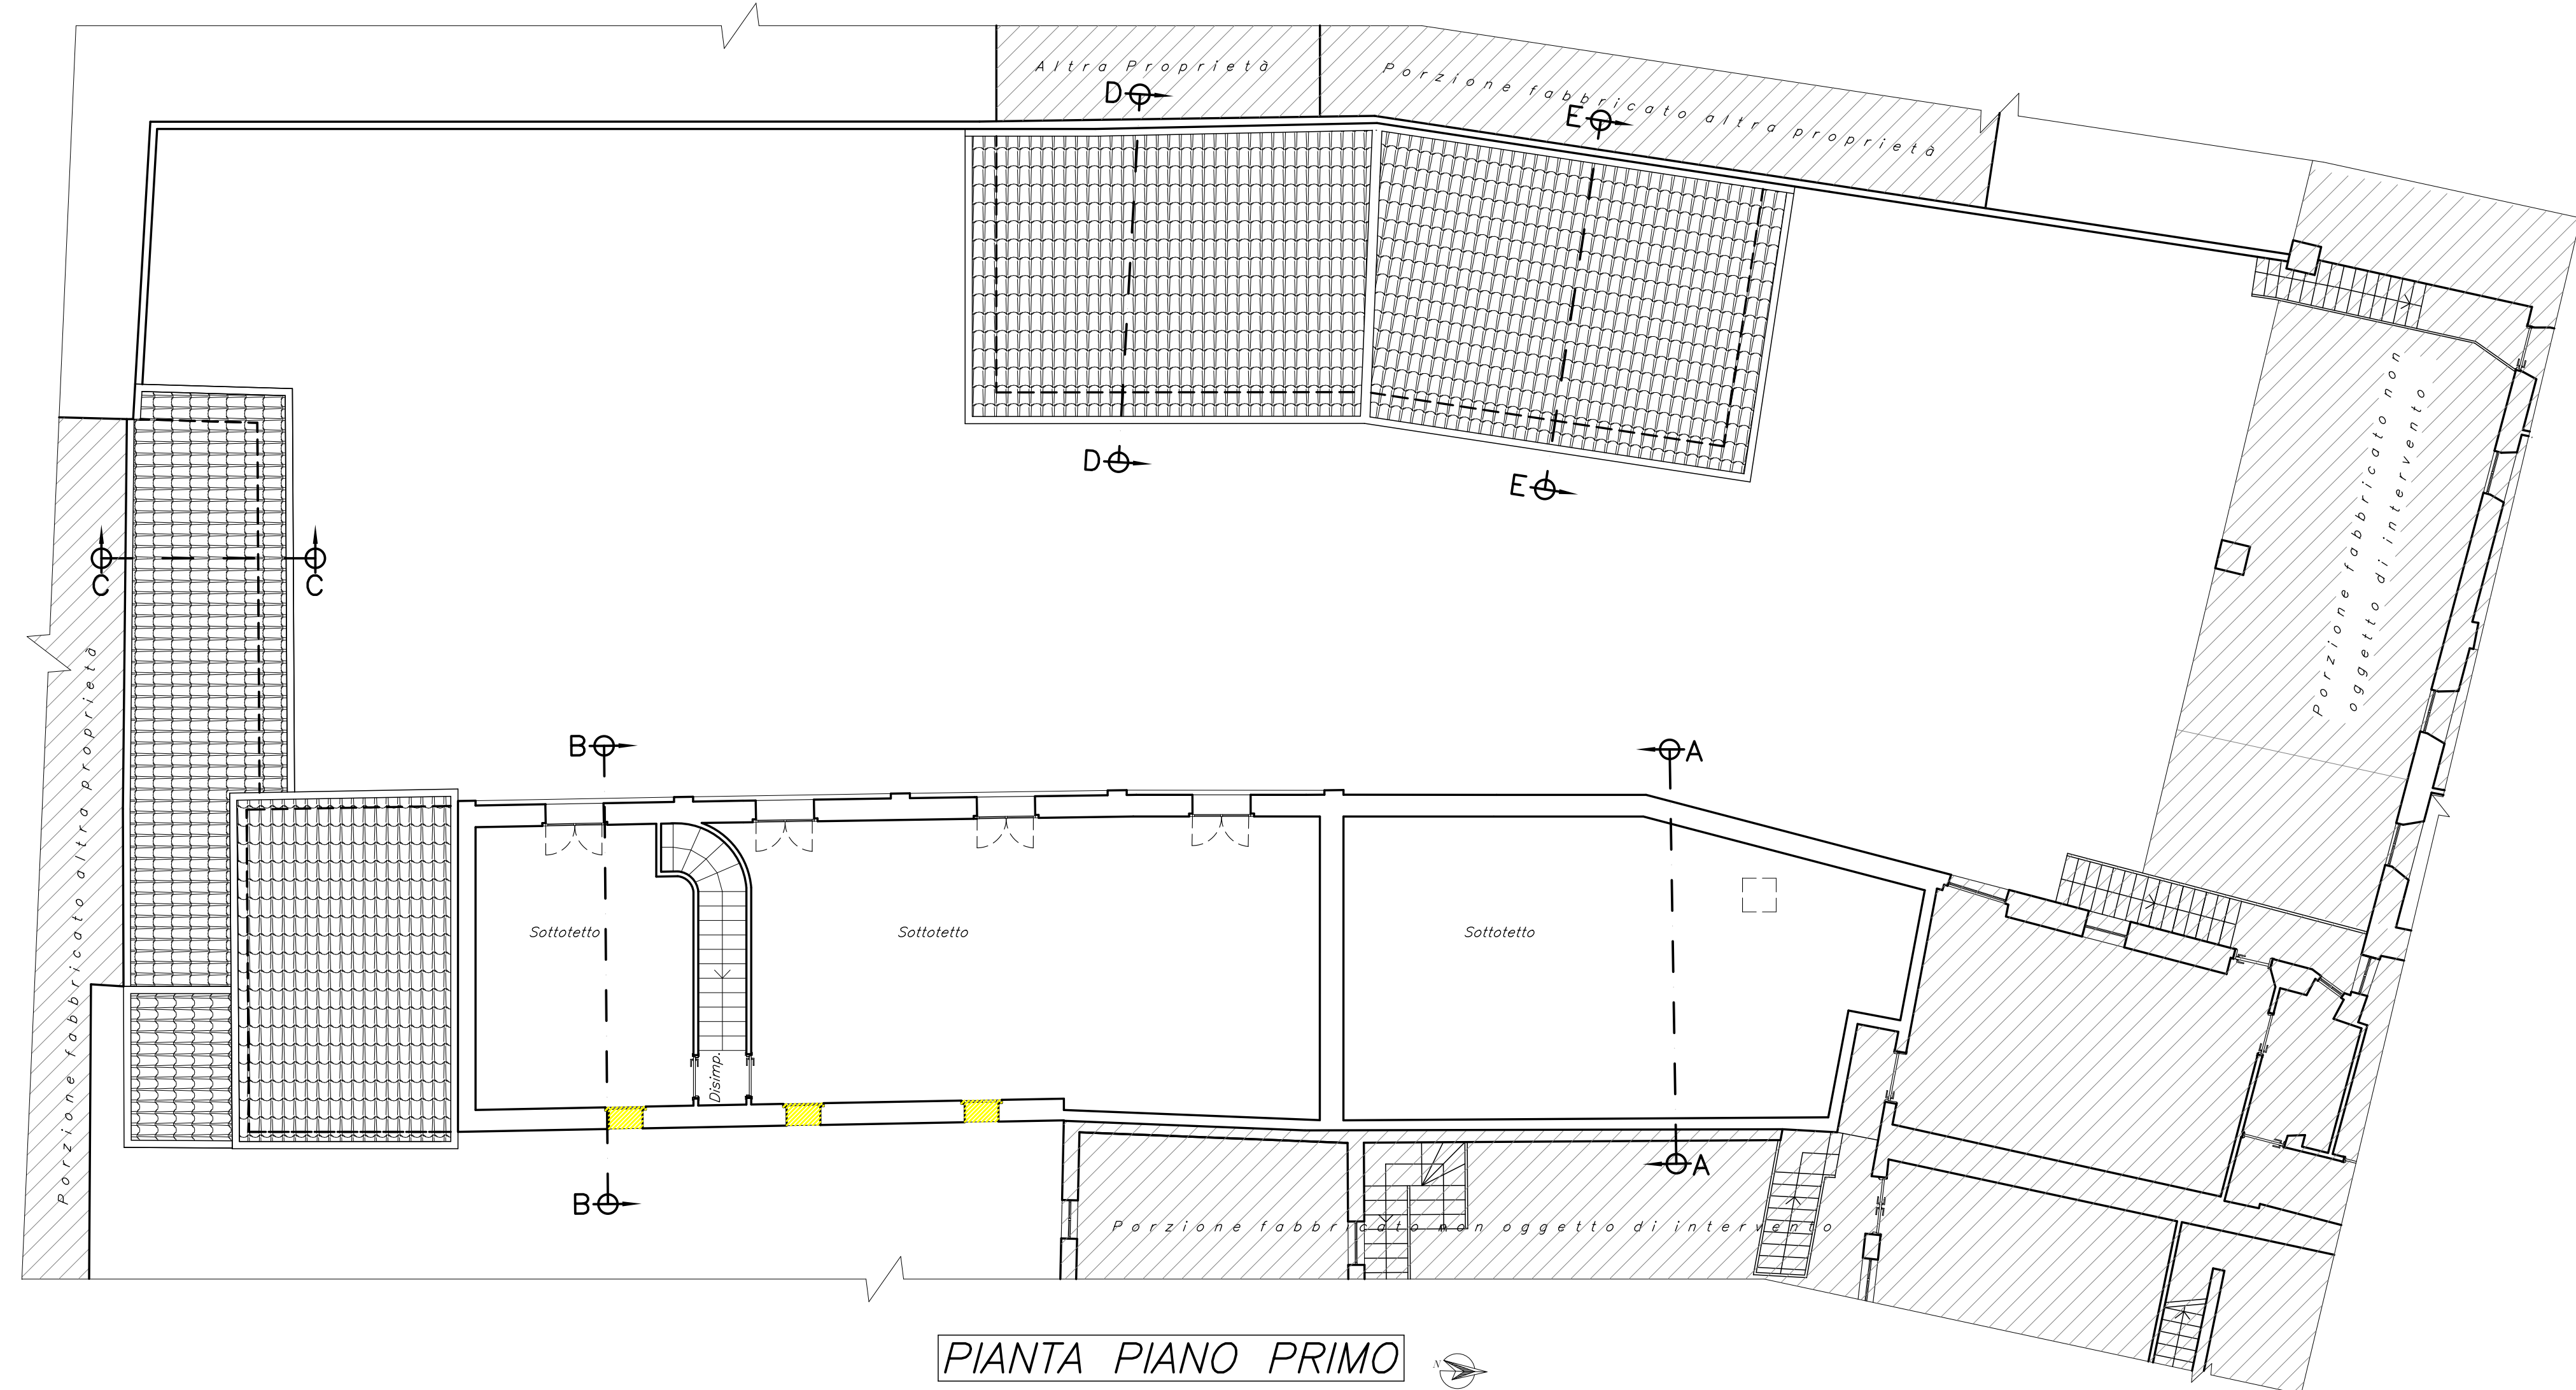

PIANTA PIANO PRIMO

Progettista	La committenza
<b>S.T.G.</b> STUDIO TECNICO E DI INGEGNERIA GUANI Via Cesare Battisti n. 199 - 25038 Rovato (BS) Tel. e Fax 030/724085 - email studioguani@libero.it C.F. 04162780365 - P.IVA n. 03995610983	
Committente:	Tavola n.: Revisione:
CORNA SILVIO E CORNA SABRINA	6.0
Intervento:	Note:
VARIANTE PIANO DI RECUPERO "CORNA" PESUE/2020/34	Architettonico
Ubicazione:	Scala:
ROVATO (BS), PIAZZA VITTORIA N. 6	1:100
Contenuto della tavola:	Data:
SOVRAPPOSIZIONE	Novembre 2021
-Pianta Piano Terra;	File (.dwg):
-Pianta Piano Primo;	IST-3_Corna
	Tecnico incaricato:
	Ing. Gabriele Guani

Questo disegno è protetto dalle vigenti leggi sui diritti di autore: non potrà essere copiato, riprodotto o comunicato ad altre persone o ditte senza nostra autorizzazione.