
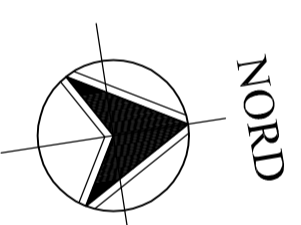


LEGENDA

LIMITE DI PROSPETTIVE DI COMPARTO OGGETTO DI D.D.R.	EDIFICIO SECONDARIO
EDIFICIO PRINCIPALE	EDIFICI ALTRA PROPRIETA'

VERIFICA S.L.P. ESISTENTE (vedi Tav.4)

CORPO PRINCIPALE			
ABITAZIONE	S.L.P.	UTILE	S.L.P. REALE
Piano terra	mq 236,531		
Piano primo	mq 244,792		
Piano sottotetto	mq 173,580		
TOTALE	mq 654,875	100,00 %	mq 654,875
PORTICO E LOGGIA S.L.P.			
Piano terra	mq 105,385		
Piano primo	mq 97,025		
TOTALE	mq 202,310	100,00 %	mq 202,310
ESCLUSIONE LOGGIE E PORTICATI			mq - 65,487
10% DI MQ 654,875			mq - 65,487
CORPO ACCESSORIO			
Piano terra	mq 30,164	100,00 %	mq 30,164
TOTALE S.L.P. CORPO PRINCIPALE	mq 791,698		
TOTALE S.L.P. ESISTENTE INTRA PROPR.	mq 821,862		

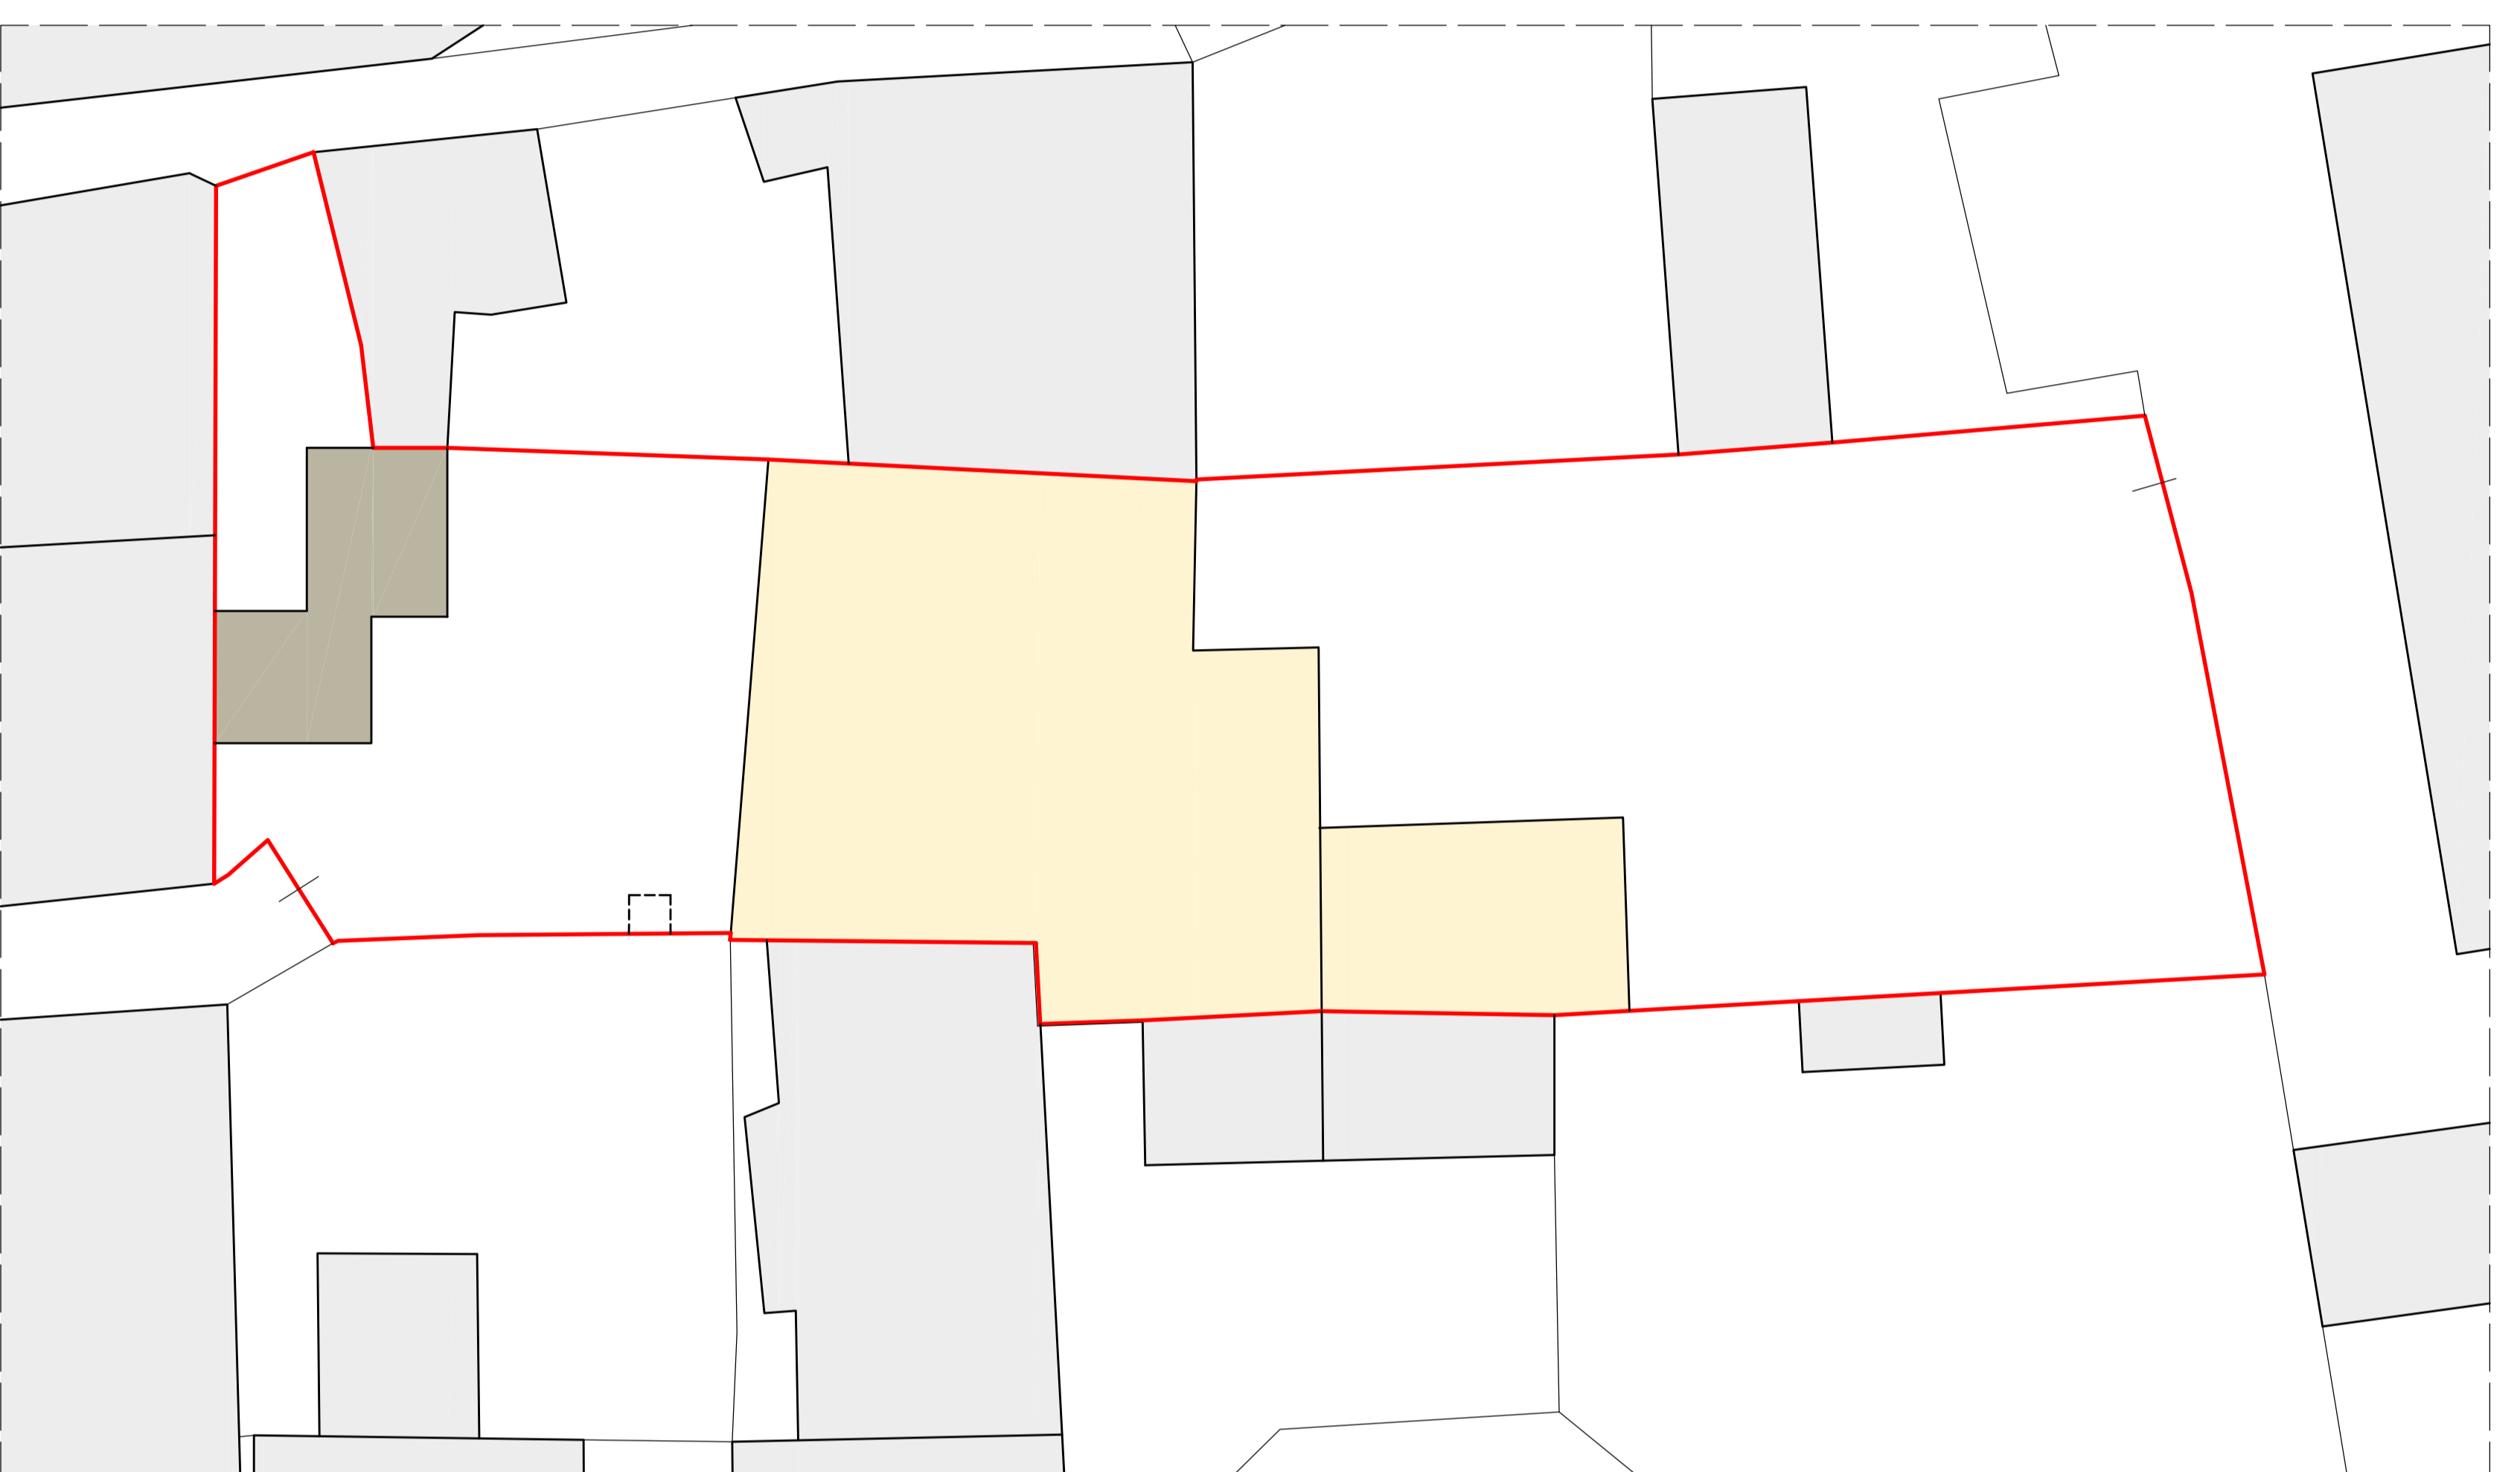

LEGENDA

LIMITE DI PROSPETTIVE DI COMPARTO OGGETTO DI D.D.R.	EDIFICIO SECONDARIO
EDIFICIO PRINCIPALE	EDIFICI ALTRA PROPRIETA'



VERIFICA S.L.P. DI PROGETTO (vedi Tav.5)

CORPO PRINCIPALE			
ABITAZIONE	S.L.P.	UTILE	S.L.P. REALE
Piano terra	mq 308,872		
Piano primo	mq 225,483		
Piano sottotetto	mq 139,631		
TOTALE	mq 683,986	100,00 %	mq 683,986
PORTICO E LOGGIA S.L.P.			
Piano terra	mq 105,285		
Piano primo	mq 31,730		
TOTALE	mq 137,015	100,00 %	mq 137,015
ESCLUSIONE LOGGIE E PORTICATI			mq - 68,399
10% DI MQ 683,986			mq - 68,399
CORPO ACCESSORIO			
Piano terra	mq 64,840	100,00 %	mq 64,840
TOTALE S.L.P. CORPO PRINCIPALE	mq 752,602		
TOTALE S.L.P. DI PROGETTO INTRA PROPR.	mq 817,442		

RAFFRONTO TRA SLP ESISTENTE E PROGETTO

TOTALE S.L.P. DI PROGETTO INTRA PROPR.	MQ 817,442
TOTALE S.L.P. ESISTENTE INTRA PROPR.	MQ 821,862

LA S.L.P. DI PROGETTO È INFERIORE ALLA S.L.P. ESISTENTE PER TANTO IL PIANO DI RECUPERO NON PREVEDE ALCUNE VOLUMETRICHE DI CONSEGUA NON NECESSITA' DI RECUPERARE AREE A STANDARD URBANISTICI

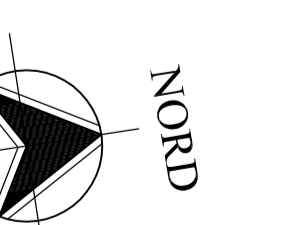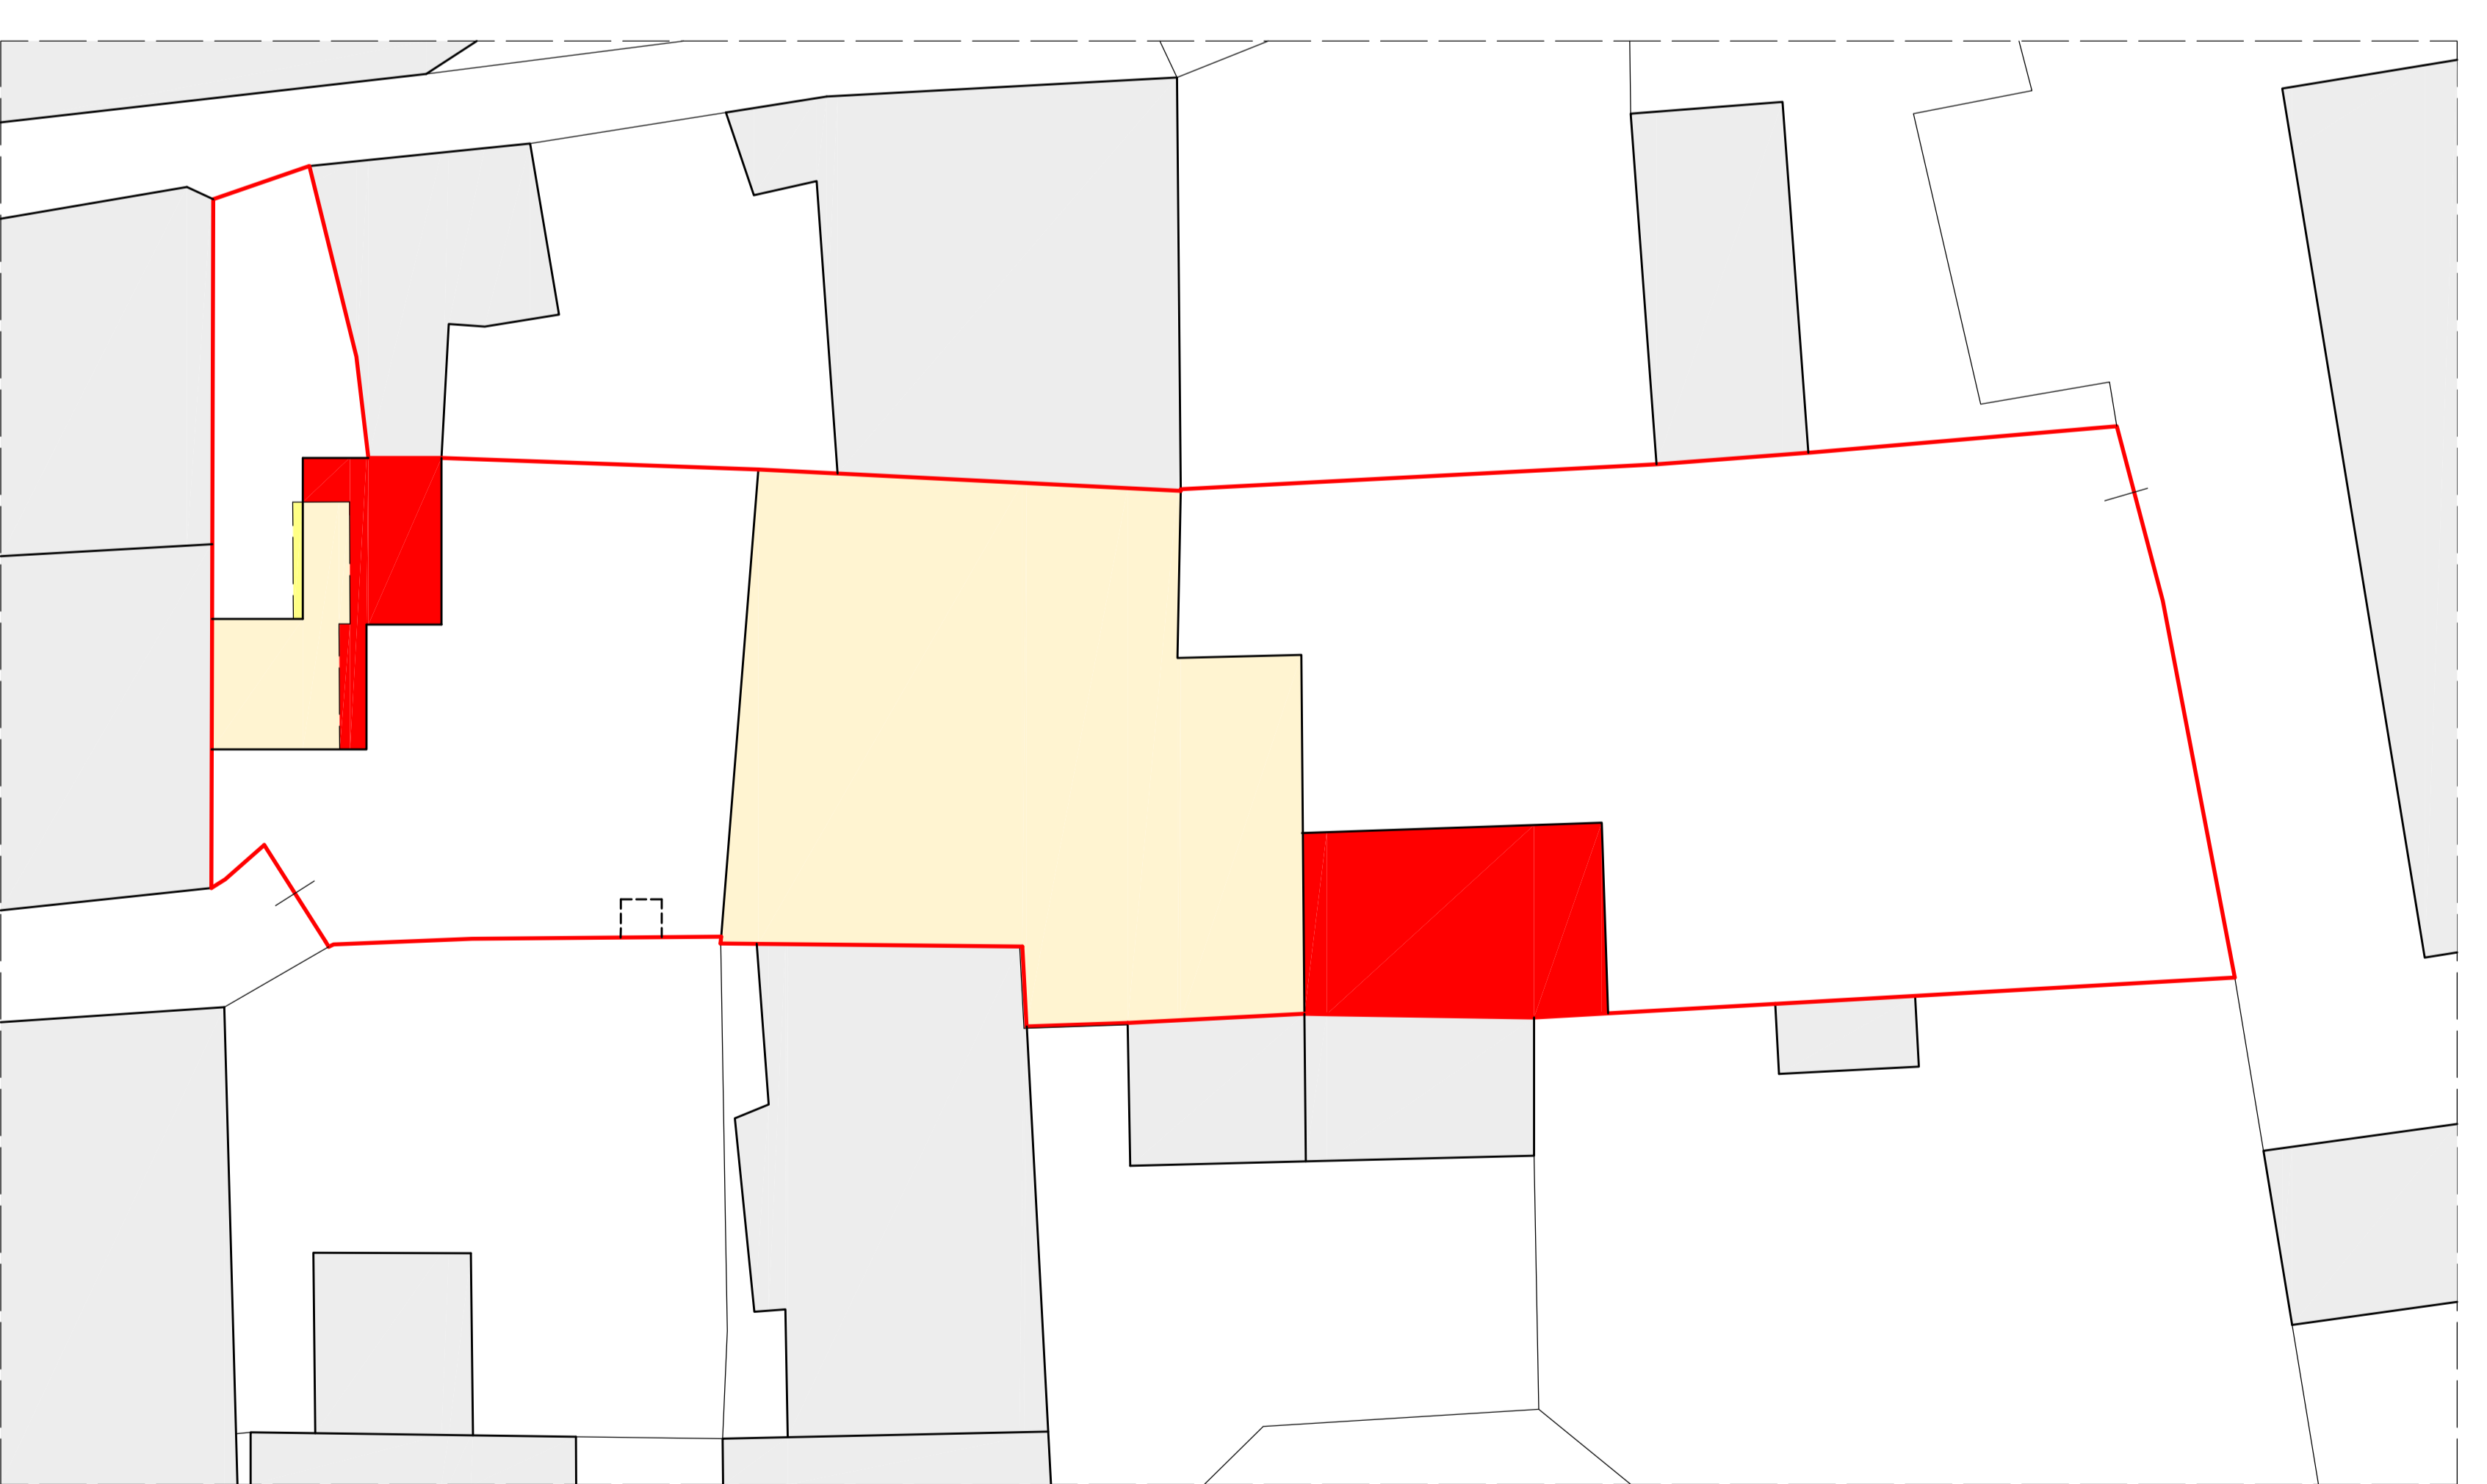

LEGENDA

ESISTENTE	DEMOLIZIONE	NUOVA COSTRUZIONE
-----------	-------------	-------------------

PIANO DI RECUPERO
Via Marchesi n° 47, Rovato (Brescia)
NCT Foglio 5 mappali 66-92

Architetti Giampaolo Pelati e Tiziano Alessandro Bedetti

RILIEVO-PROGETTO-SOVRAPPORZIONE
Planimetria Generale

COMITITENTE Mantelli Elena, Via Don Giovanni 9/a, Cologno (BS) Colosini Davide, Via Volognata 11, Verolanova (BS)	TMASCO / FBMA
PROGETTA Piva Angelo, Via Serravalle 15, Rovato (BS) Piva Francesco, Via M.L. King 37, Rovato (BS)	TMASCO / FBMA
PROGETTISTA Arch. Giampaolo Pelati	TMASCO / FBMA

OGGETTO RILIEVO-PROGETTO-SOVRAPPORZIONE Planimetria Generale	TMASCO / FBMA
COMITITENTE Mantelli Elena, Via Don Giovanni 9/a, Cologno (BS) Colosini Davide, Via Volognata 11, Verolanova (BS)	TMASCO / FBMA
PROGETTA Piva Angelo, Via Serravalle 15, Rovato (BS) Piva Francesco, Via M.L. King 37, Rovato (BS)	TMASCO / FBMA
PROGETTISTA Arch. Giampaolo Pelati	TMASCO / FBMA
Studio associato Arch. Giampaolo Pelati e Tiziano Alessandro Bedetti "Studio" Via Serravalle 15, Rovato (BS) - Tel. 0306/719199 C.F. n° 01540220255 - Email: archpelati@studiopeb.com	
DATA 08/06/2021	SCALA 1:200
TAVOLA N° 3	AGGIORNAMENTO 2