


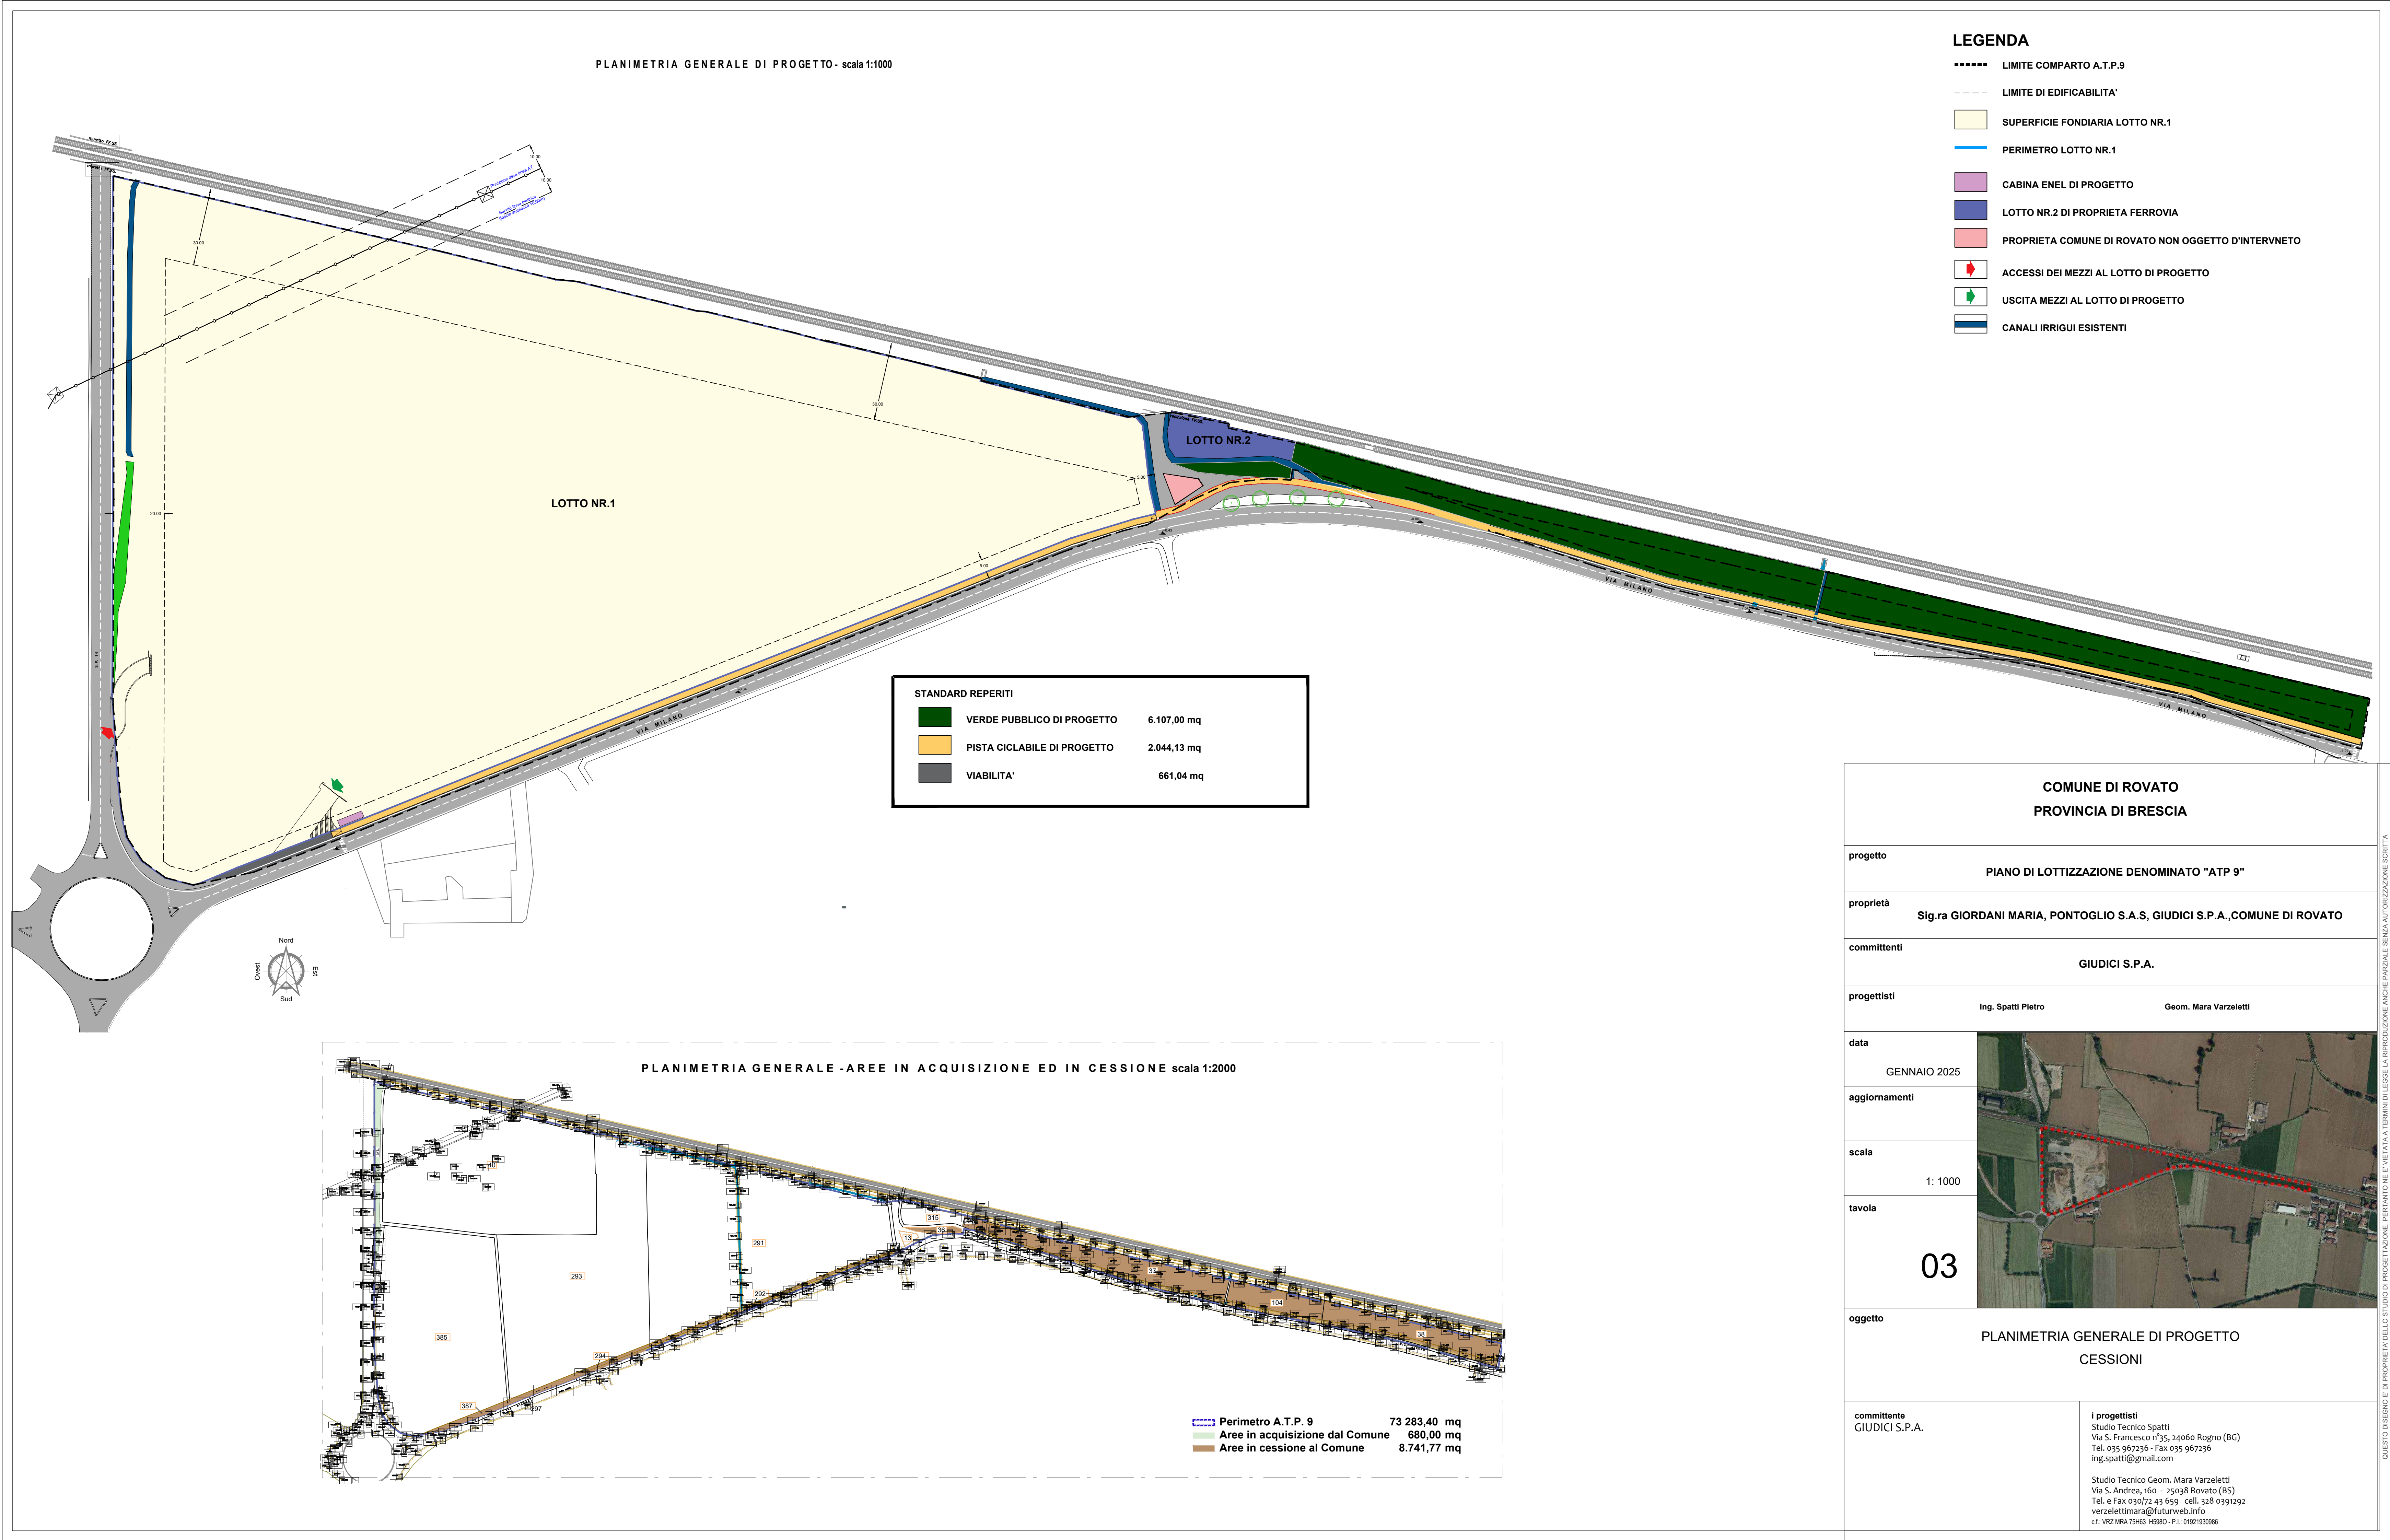

PLANIMETRIA GENERALE -AREE IN ACQUISIZIONE ED IN CESSIONE scala 1:2000

Perimetro A.T.P. 9

73 283,40 mq

Aree in acquisizione dal Comune

680,00 mq

Aree in cessione al Comune

8.741,77 mq

LEGENDA

-----

LIMITE COMPARTO A.T.P.9

---

LIMITE DI EDIFICABILITA'

SUPERFICIE FONDARIA LOTTO NR.1

PERIMETRO LOTTO NR.1

CABINA ENEL DI PROGETTO

LOTTO NR.2 DI PROPRIETA FERROVIA

PROPRIETA COMUNE DI ROVATO NON OGGETTO D'INTERVENTO

ACCESSI DEI MEZZI AL LOTTO DI PROGETTO

USCITA MEZZI AL LOTTO DI PROGETTO

CANALI IRRIGUI ESISTENTI

COMUNE DI ROVATO

PROVINCIA DI BRESCIA

progetto

PIANO DI LOTTIZZAZIONE DENOMINATO "ATP 9"

proprietà

Sig.ra GIORDANI MARIA, PONTOGGIO S.A.S, GIUDICI S.P.A.,COMUNE DI ROVATO

committenti

GIUDICI S.P.A.

progettisti

Ing. Spatti Pietro

Geom. Mara Varzeletti

data

GENNAIO 2025

aggiornamenti

scala

1: 1000

tavola

03

oggetto

PLANIMETRIA GENERALE DI PROGETTO

CESSIONI

committente

GIUDICI S.P.A.

I progettisti

Studio Tecnico Spatti

Via S. Francesco n°35, 24060 Rogno (BG)

Tel. 035 967236 - Fax 035 967236

ing.spatti@gmail.com

Studio Tecnico Geom. Mara Varzeletti

Via S. Andrea, 46 - 25028 Rovato (BS)

Tel. e Fax 030/72 43 699 - cell. 338 0391292

varzelettimara@futurweb.info

C.F. 18216941043 - CODICE P.I. 01021020045

QUESTO DISEGNO E' DI PROPRIETA' DELLO STUDIO DI PROGETTAZIONE. E' vietata la ristampa o l'uso non autorizzato senza permesso scritto dallo studio di progettazione. E' vietata la ristampa o l'uso non autorizzato senza permesso scritto dallo studio di progettazione.