

**CALCOLO S.L.P.**  
**PORZIONE DI ABITAZIONE A PIANO TERRA**


Per il calcolo dell'area è stata applicata la formula di ERONE

S1	mq	13,964
S2	mq	16,723
S3	mq	5,090
S4	mq	30,271
S5	mq	6,669
S6	mq	25,947
S7	mq	10,999
S8	mq	38,232
S9	mq	24,865
S10	mq	26,029
S11	mq	29,658
S12	mq	6,246
TOTALE	mq	236,533

**CALCOLO S.L.P.**  
**PORTICO A PIANO TERRA**

Per il calcolo dell'area è stata applicata la formula di ERONE

P1	mq	9,668
P2	mq	6,998
P3	mq	38,360
P4	mq	34,139
P5	mq	16,100
TOTALE	mq	105,285

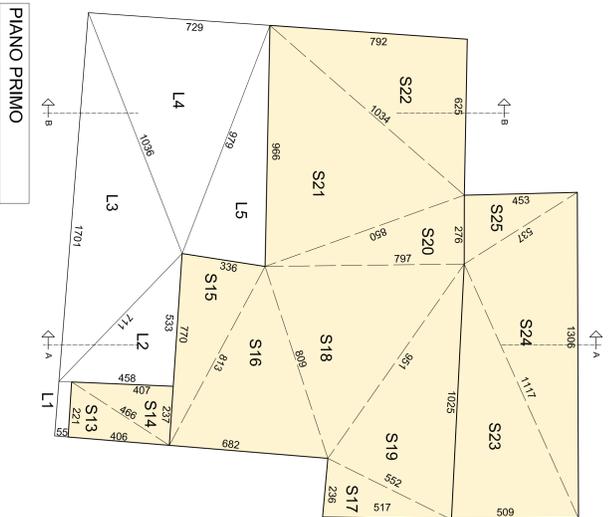

**CALCOLO S.L.P.**  
**PORZIONE DI ABITAZIONE A PIANO PRIMO**


Per il calcolo dell'area è stata applicata la formula di ERONE


**CALCOLO S.L.P.**  
**LOGGIA A PIANO PRIMO**

Per il calcolo dell'area è stata applicata la formula di ERONE



L1	mq	11,157
L2	mq	12,204
L3	mq	33,425
L4	mq	34,139
L5	mq	16,100
TOTALE	mq	97,025

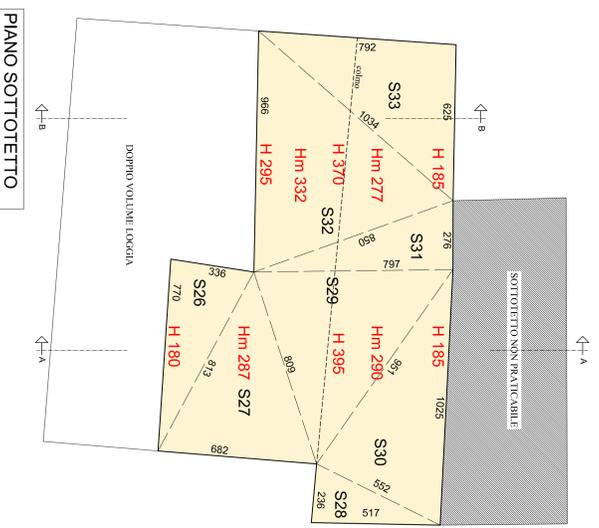

**CALCOLO S.L.P.**  
**PORZIONE DI ABITAZIONE A PIANO SOTTOTETTO**

Per il calcolo dell'area è stata applicata la formula di ERONE



S26	mq	12,902
S27	mq	23,765
S28	mq	6,069
S29	mq	30,771
S30	mq	25,947
S31	mq	10,999
S32	mq	38,232
S33	mq	24,865
TOTALE	mq	173,580

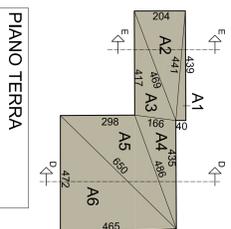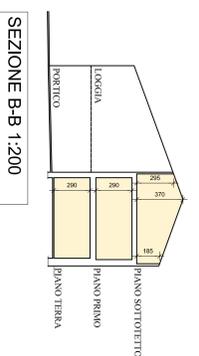

**CALCOLO S.L.P.**  
**CORPO ACCESSORIO**

Per il calcolo dell'area è stata applicata la formula di ERONE

A1	mq	0,876
A2	mq	4,492
A3	mq	3,433
A4	mq	3,578
A5	mq	6,807
A6	mq	10,978
TOTALE	mq	30,164

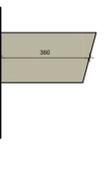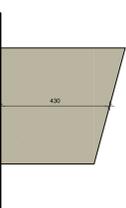

**VERIFICA S.L.P. ESISTENTE**

CORPO PRINCIPALE	S.L.P.	UTILE	S.L.P. REALE
ABITAZIONE	mq	236,533	
Piano terra	mq	244,792	
Piano primo	mq	173,550	
TOTALE	mq	654,875	100,000 %
PORTICO E LOGGIA	S.L.P.		
Piano terra	mq	105,285	
Piano primo	mq	97,025	
TOTALE	mq	202,310	100,000 %
ESCLUSIONE LOGGIE E PORTICATI			
100% DI MQ 654,875			
TOTALE S.L.P. CORPO PRINCIPALE			MQ 791,688
CORPO ACCESSORIO			
Piano terra	mq	30,164	100,000 %
TOTALE S.L.P. ESISTENTE INTERA PROPR.	MQ	831,862	

**PIANO DI RECUPERO**  
Via Marconi n° 47, Rovato (Brescia)  
NCT Foglio 5 mapali 66-22

**OGGETTO**  
RILIEVO  
Schemi e calcoli S.L.P. esistente

**COMITENTE**  
Mantelli Elena, Via Don Giovanni 9b, Caviglioglio (BS)  
Colosini Davide, Via Valsugana 11, Verdenza (BS)

**PROGETTA**  
Piva Angelo, Via Serravalle 15, Rovato (BS)  
Piva Francesco, Via M.L. King 37, Rovato (BS)

**PROGETTISTA**  
Arch. Giampaolo Pelati

**TMASCO / FIDMA**

**TMASCO / FIDMA**

**TMASCO / FIDMA**

Studio associato Arch. Giampaolo Pelati e Tiziano Alessandro Bedini  
20090 "Via M.L. King 37" - Rovato (BS) - Tel. 0306179109  
C.F. n° 01424220258 - Email: archpelati@unimil.it

**DATA**  
08/06/2021

**SCALA**  
1:100-200

**TAVOLA N°**  
4

**ASSEMBLAMENTO**  
2