



PARTICOLARE IMPIANTO SUBIRRIGAZIONE Scala 1:50

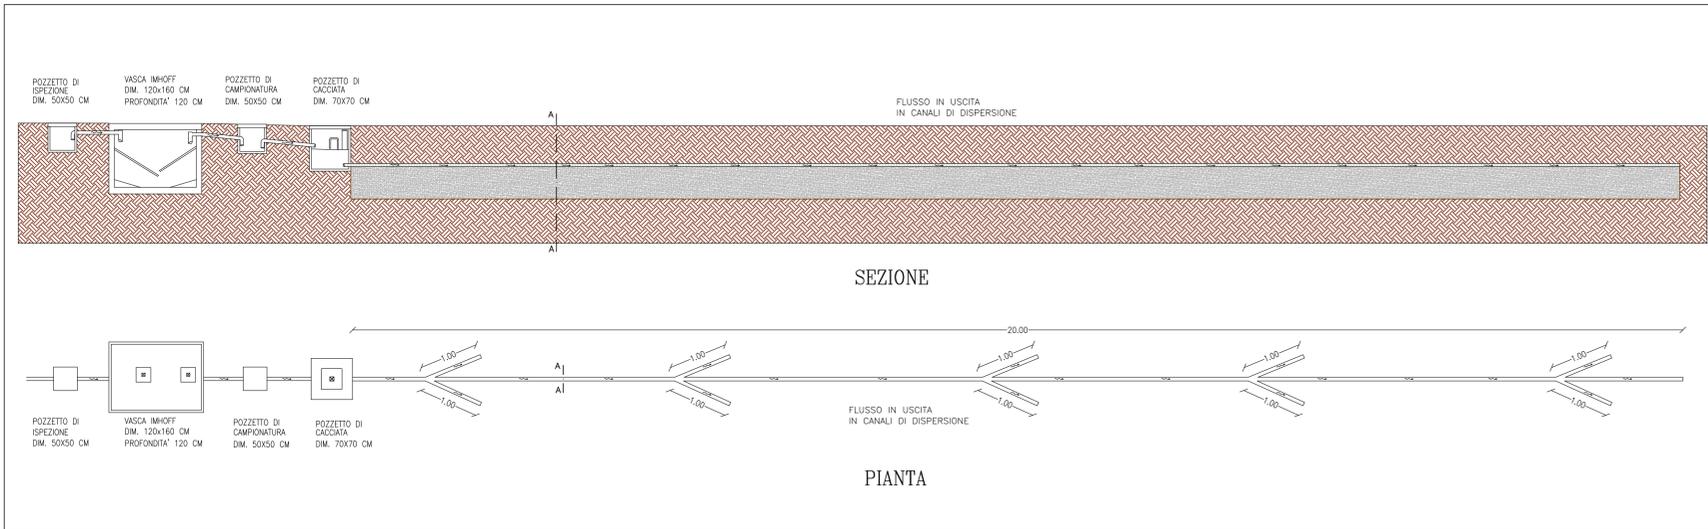


SEZIONE A-A- scala 1:20

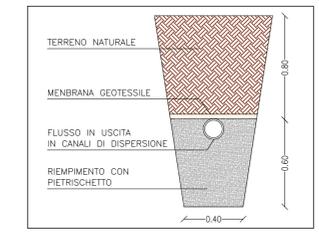

S.P. n° 11 Rovato est - Ospitaletto

FOGNAURA ACQUE NERE ESISTENTE

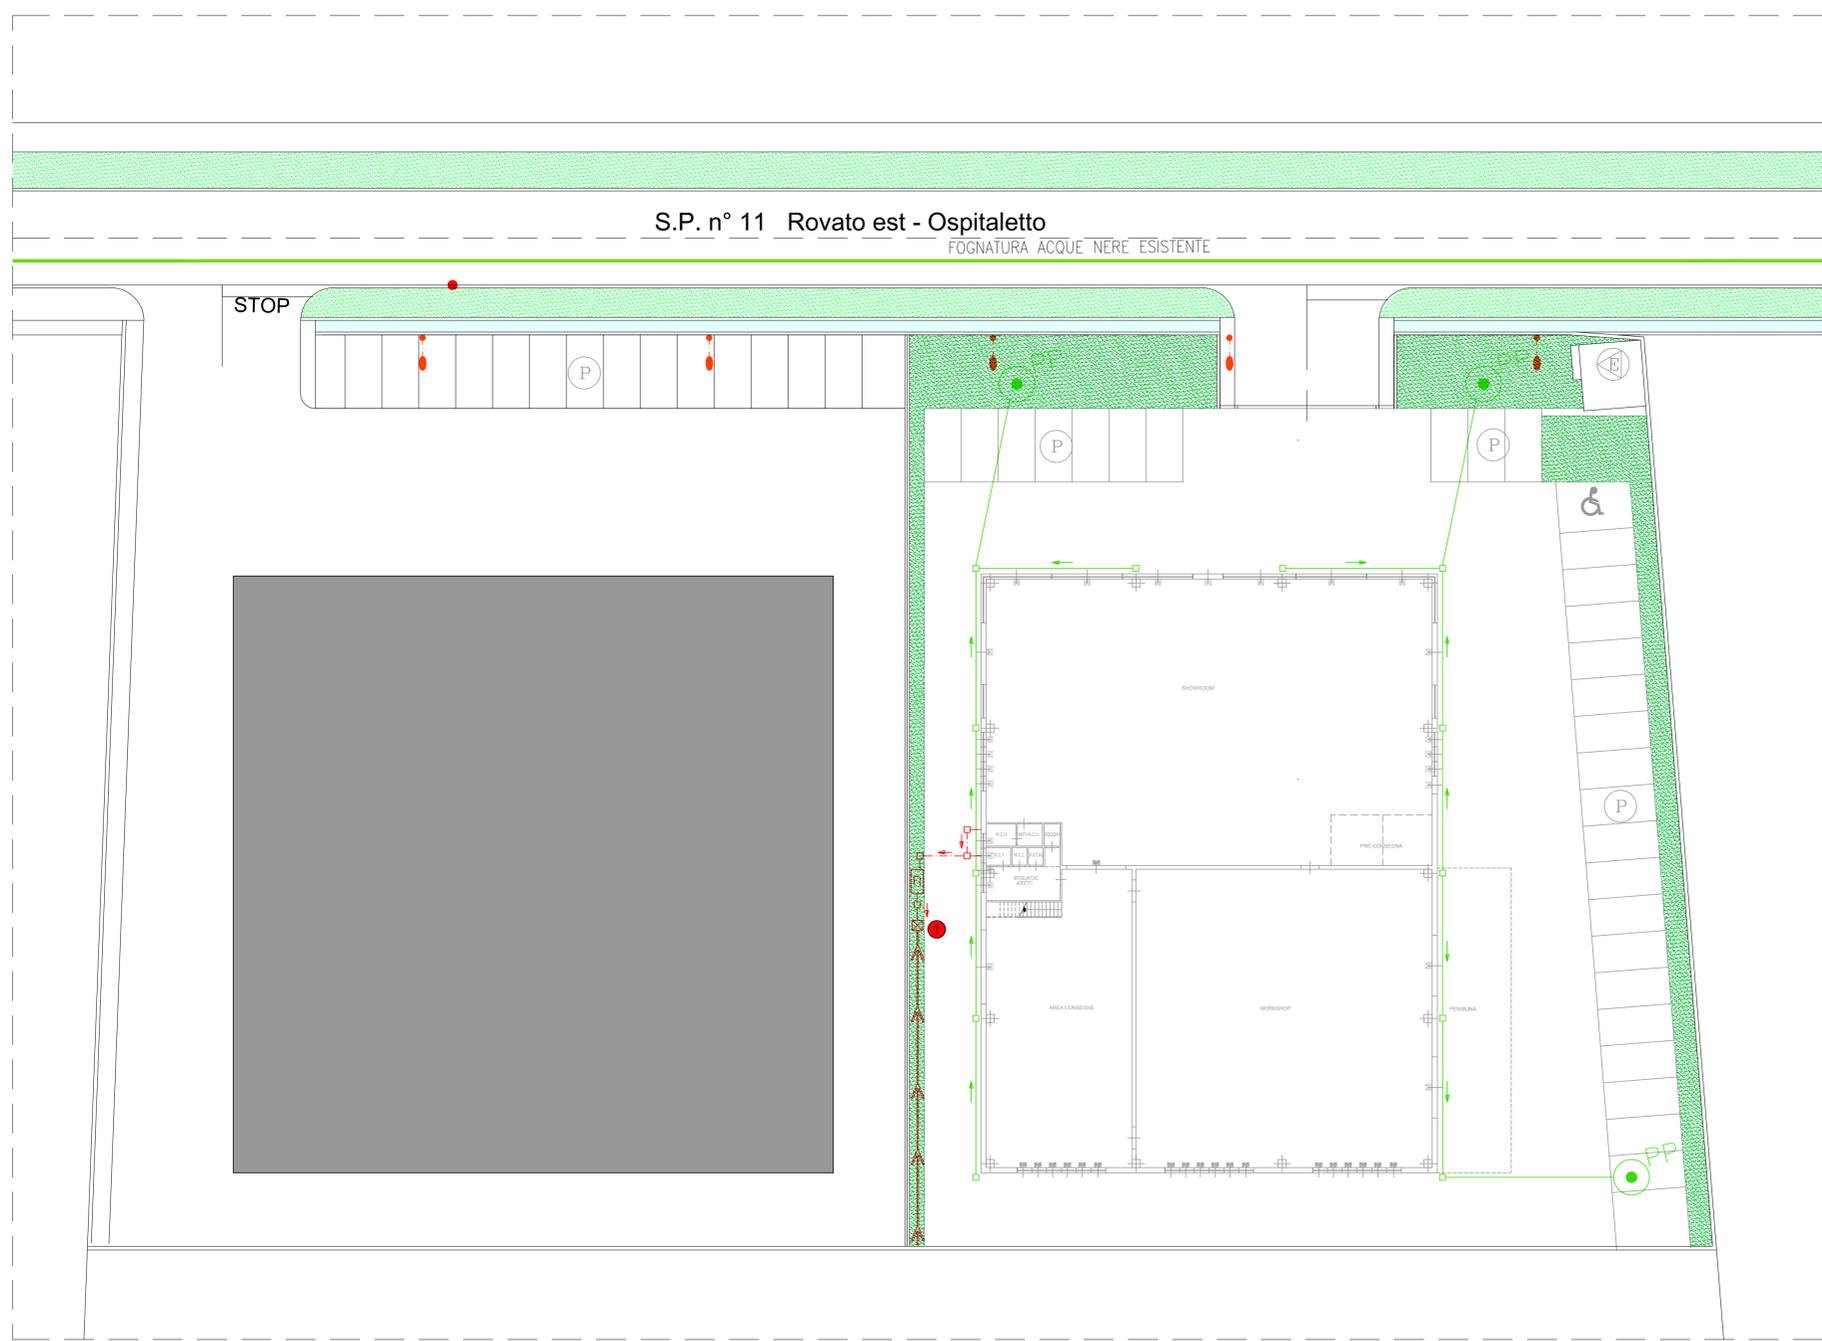

LEGENDA

- Rete acque nere: tubazioni in pvc termoresistente ø 160
- pozzetti d'ispezione acque nere
- Rete acque bianche: tubazioni in pvc ø 200
- pozzetti d'ispezione acque bianche
- Pozzo perdente ø 200 h=4.00
- Pozzetto con sifone Firenze
- Fossa Imhoff
- Pozzetto di cacciata e campionamento
- Condotto disperdente in pvc ø120
- PUNTO DI SCARICO

PLANIMETRIA GENERALE (Scala 1:200)

COMUNE : ROVATO		PROVINCIA : BRESCIA
PROGETTO DI REALIZZAZIONE AUTOSALONE		
COMMITTENTE: F.LLI BONAVENTI S.P.A.	TIMBRO-FIRMA	
PROGETTISTA: DOTT. ARCH. MARTINAZZI ALESSANDRA Corso Bonomelli n.41 Rovato (BS)	TIMBRO-FIRMA	TAVOLA: 3
OGGETTO: PLANIMETRIA CON INDIVIDUAZIONE SCARICHI		SCALA 1:200 Maggio 2018