

- NUOVO MARCIAPIEDE
- ILLUMINAZIONE PUBBLICA
- PAVIMENTAZIONE IN BLOCCHETTI DI PORFIDO


FOTOGRAFIA N°1



FOTOGRAFIA N°2




FOTOGRAFIA N°3

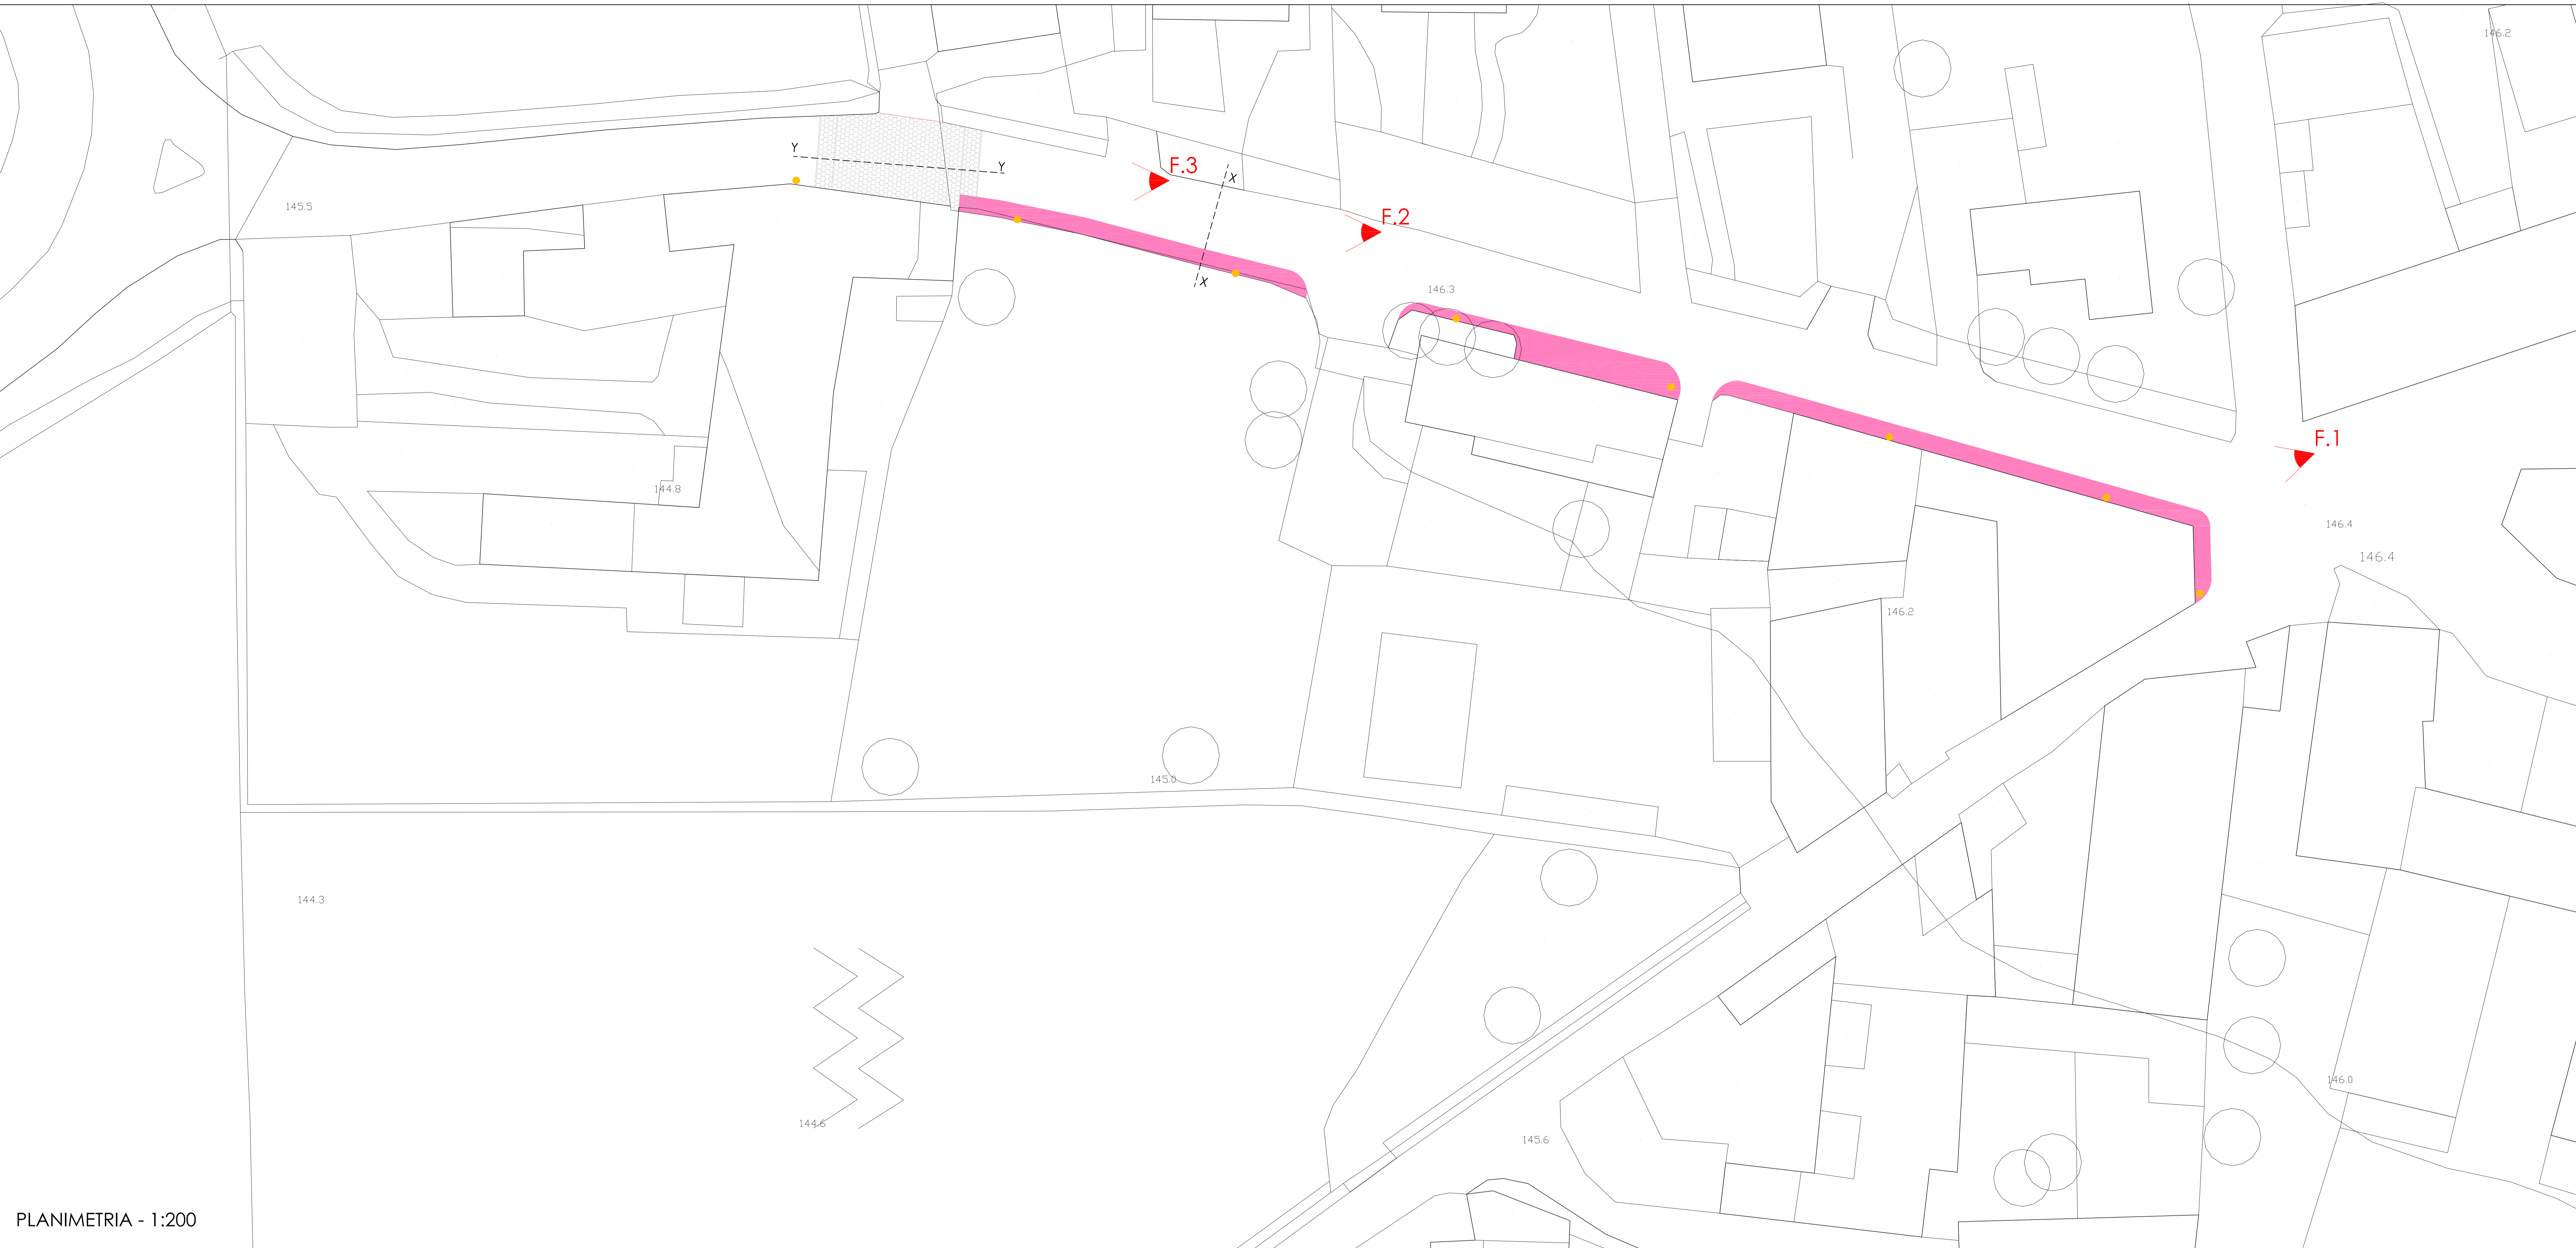


PLANIMETRIA - 1:200

SEZIONE X-X - 1:25
(TRASVERSALE)

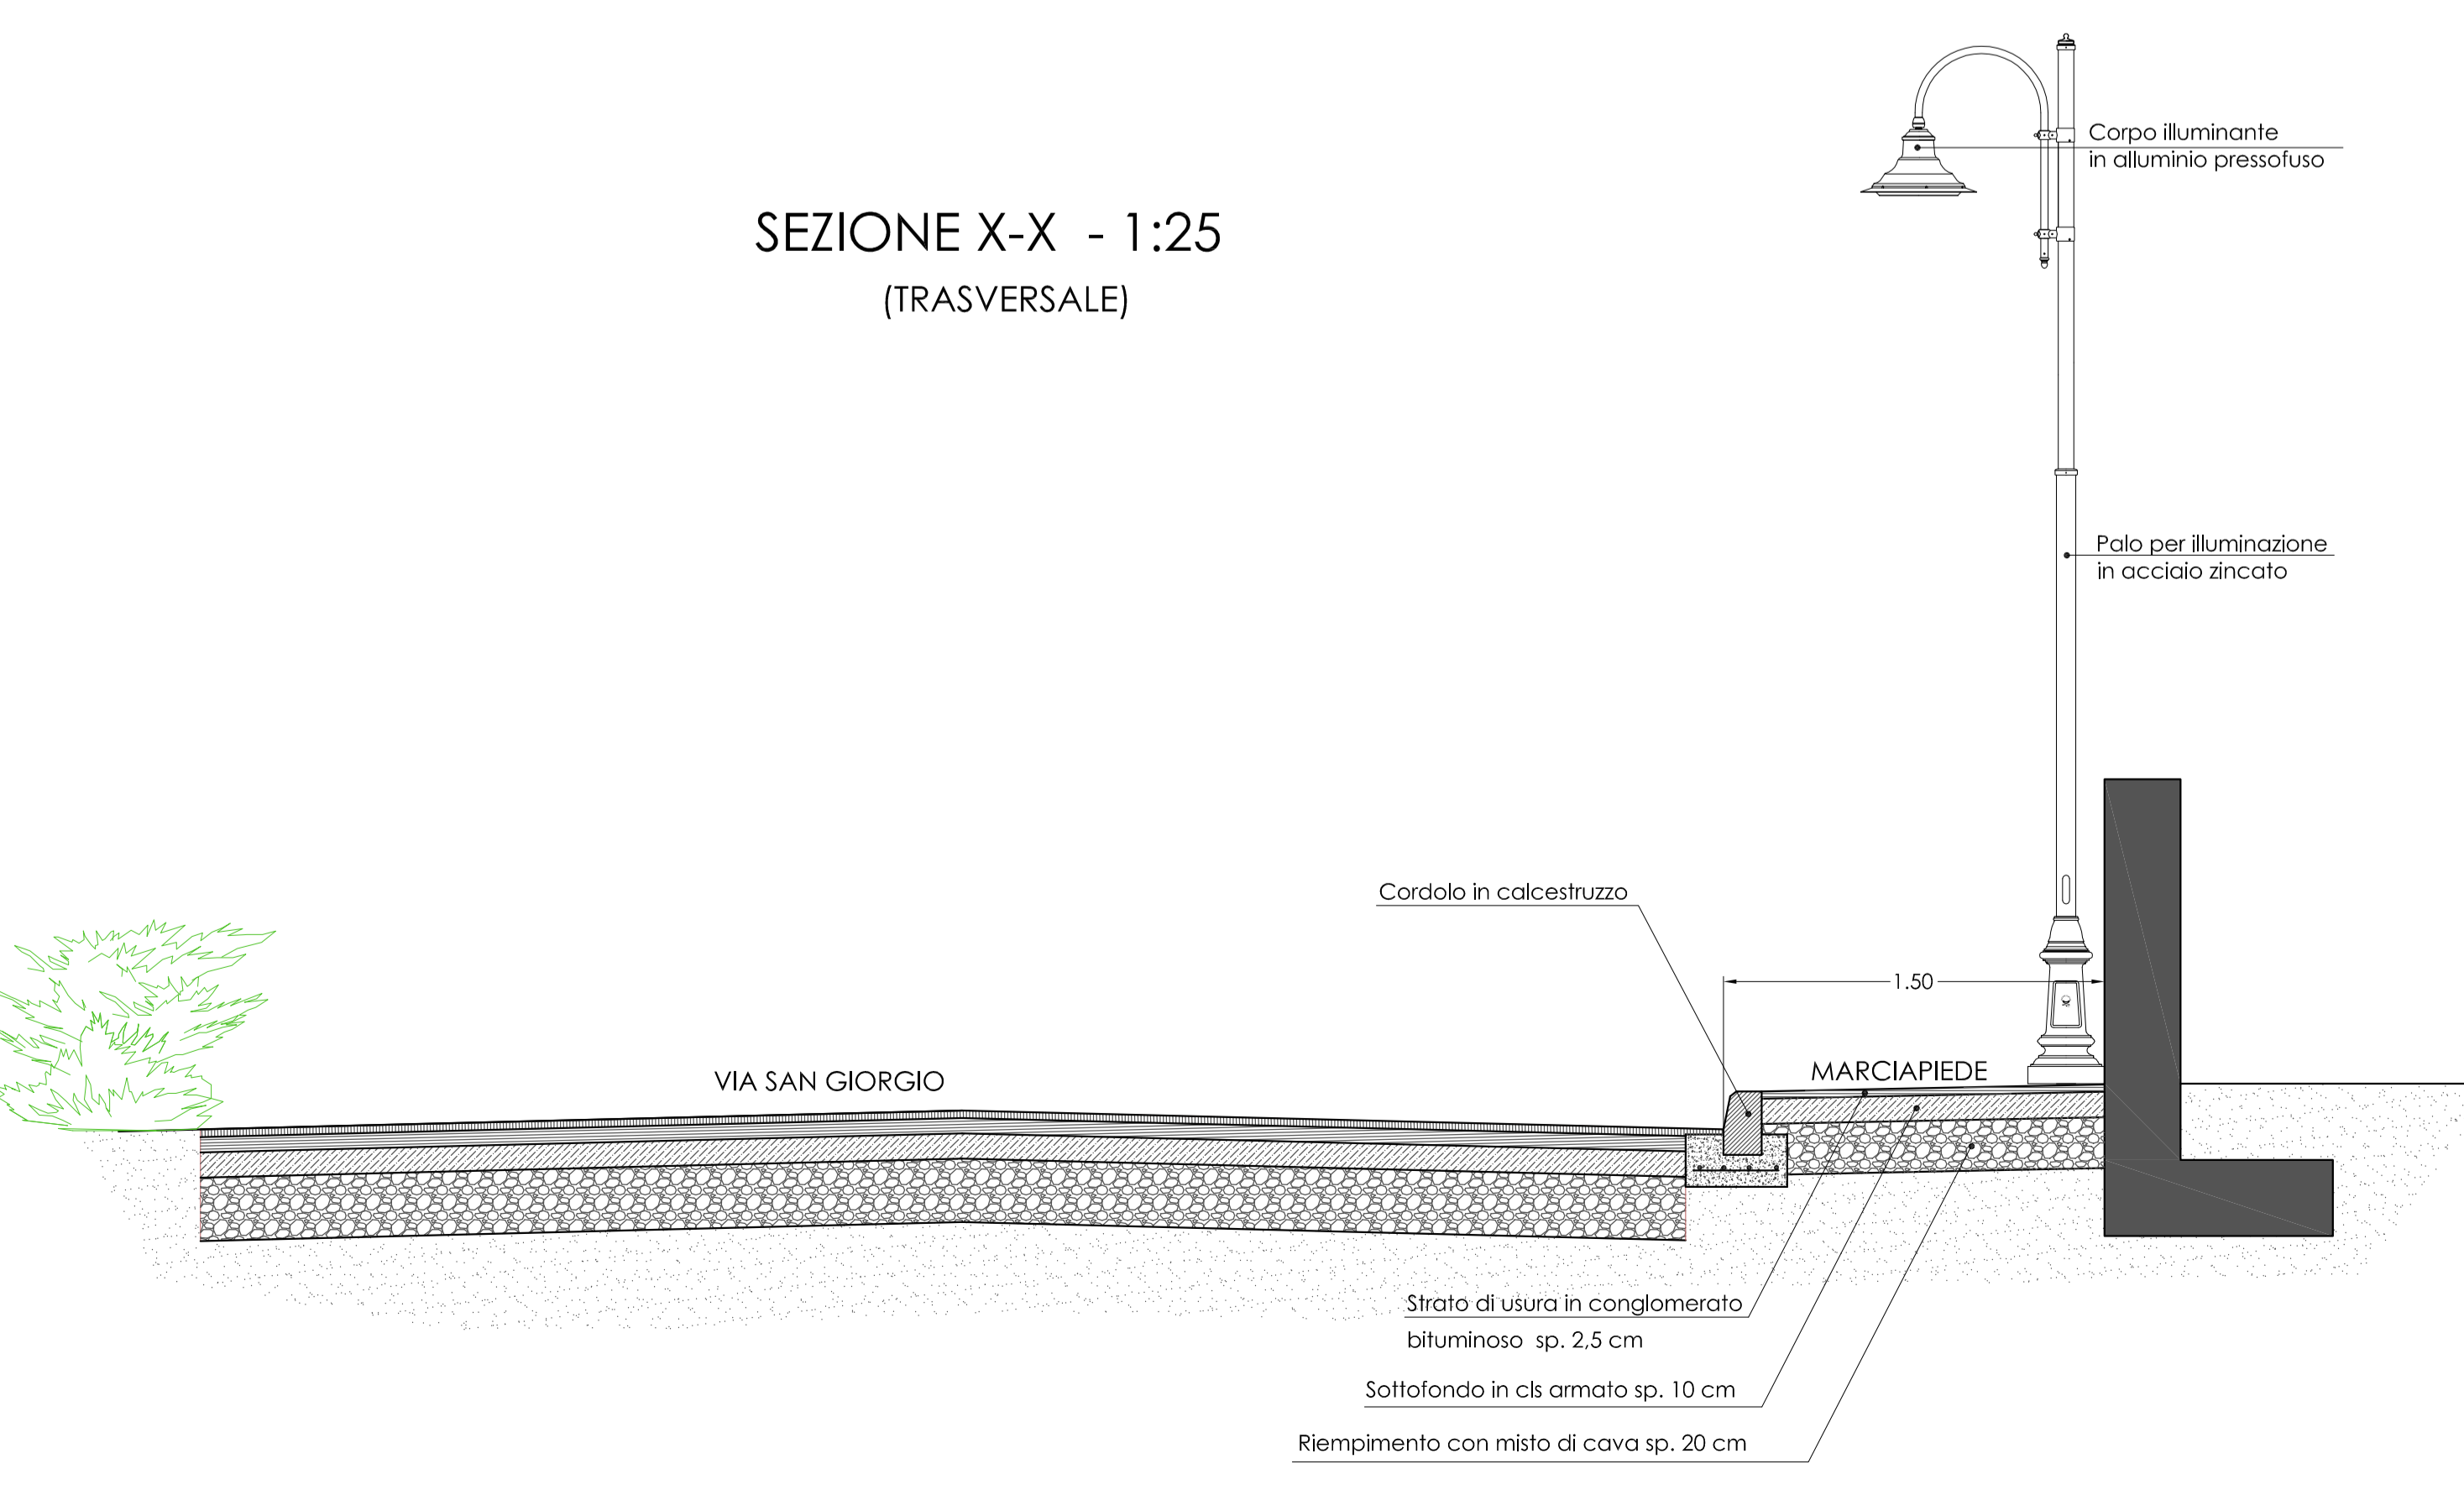

SEZIONE Y-Y - 1:25
(LONGITUDINALE)

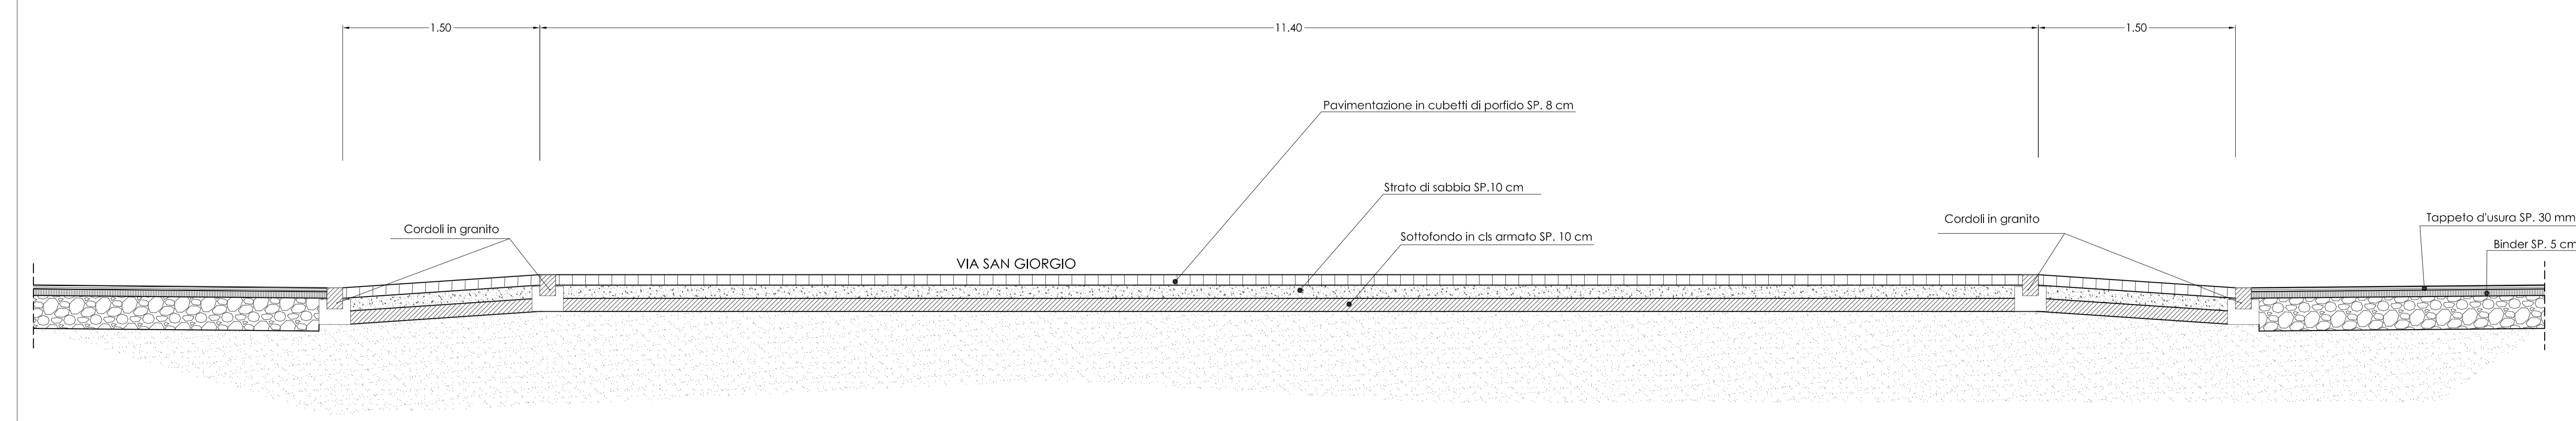

PROVINCIA DI BRESCIA

REGIONE LOMBARDA

COMUNE DI ROVATO

Sportello
Unico
Attività
Productive

Progetto di espansione di attività produttiva esistente
secondo la procedura di cui al D.P.R. 7 settembre 2010 n. 160 già D.P.R. 20 ottobre 1998 n. 447/98

<p>COMMITTENTE-PROPONENTE</p> <p>EURAL GNUTTI S.P.A. Stabilimento di Rovato Via S. Andrea, 3 25018 Rovato (Brescia) Italia P.IVA 0556610098</p>	<p>PROGETTO</p> <table border="1" style="width: 100%; border-collapse: collapse;"> <tr> <td style="width: 33%;"> <p>Consulenza Operativa: Componente urbanistica generale, ca. Piano urbanistico e paesistica</p> <p>ERMES BARBA - MAURO SALVADORI ARCHITETTI ASSOCIATI P.zza Roma 3 - Villanova S.C. (BS) TEL. 030 37969 FAX 030 31959 erba@erba.it salvadori@erba.it www.salvadori.it</p> </td> <td style="width: 33%;"> <p>Progetto componente edilizia</p> <p>STUDIO POLI - MAURO MEDOLAGO POLI Gen. GIAMFRANCO POLI</p> <p>Viale d'Italia 4 - Brescia TEL. 030 371110</p> </td> <td style="width: 33%;"> <p>Progetto componente specialistica relativa a:</p> </td> </tr> </table>	<p>Consulenza Operativa: Componente urbanistica generale, ca. Piano urbanistico e paesistica</p> <p>ERMES BARBA - MAURO SALVADORI ARCHITETTI ASSOCIATI P.zza Roma 3 - Villanova S.C. (BS) TEL. 030 37969 FAX 030 31959 erba@erba.it salvadori@erba.it www.salvadori.it</p>	<p>Progetto componente edilizia</p> <p>STUDIO POLI - MAURO MEDOLAGO POLI Gen. GIAMFRANCO POLI</p> <p>Viale d'Italia 4 - Brescia TEL. 030 371110</p>	<p>Progetto componente specialistica relativa a:</p>
<p>Consulenza Operativa: Componente urbanistica generale, ca. Piano urbanistico e paesistica</p> <p>ERMES BARBA - MAURO SALVADORI ARCHITETTI ASSOCIATI P.zza Roma 3 - Villanova S.C. (BS) TEL. 030 37969 FAX 030 31959 erba@erba.it salvadori@erba.it www.salvadori.it</p>	<p>Progetto componente edilizia</p> <p>STUDIO POLI - MAURO MEDOLAGO POLI Gen. GIAMFRANCO POLI</p> <p>Viale d'Italia 4 - Brescia TEL. 030 371110</p>	<p>Progetto componente specialistica relativa a:</p>		

ELABORATO	COMPONENTE DA PIANO ATTUATIVO
PA_91A	TITOLO
SCALA 1:25 - 1:200	PROGETTO PRELIMINARE OPERE DI URBANIZZAZIONE ESTERNE AL COMPARTO
COMMESSA	Riqualificazione viaria sagrato di S. Giorgio e piazzetta
FASE	REVISIONE
DATA Febbraio 2012	NOTE

A TENERE DELLE VIGILANZE SUI DIRITTI DI AUTORE NON POTRA' ESSERE COPIATO, RIPRODOTTO O COMUNICATO AD ALTRE PERSONE O AZIENDE SENZA AUTORIZZAZIONE DELLO STUDIO DI ARCHITETTURA