



- ILLUMINAZIONE PUBBLICA
- NUOVO MARCIAPIEDE
- PISTA CICLABILE
- NUOVI CORDOLI IN CALCESTRUZZO
- AIUOLA


FOTOGRAFIA N°1



FOTOGRAFIA N°2



FOTOGRAFIA N°3

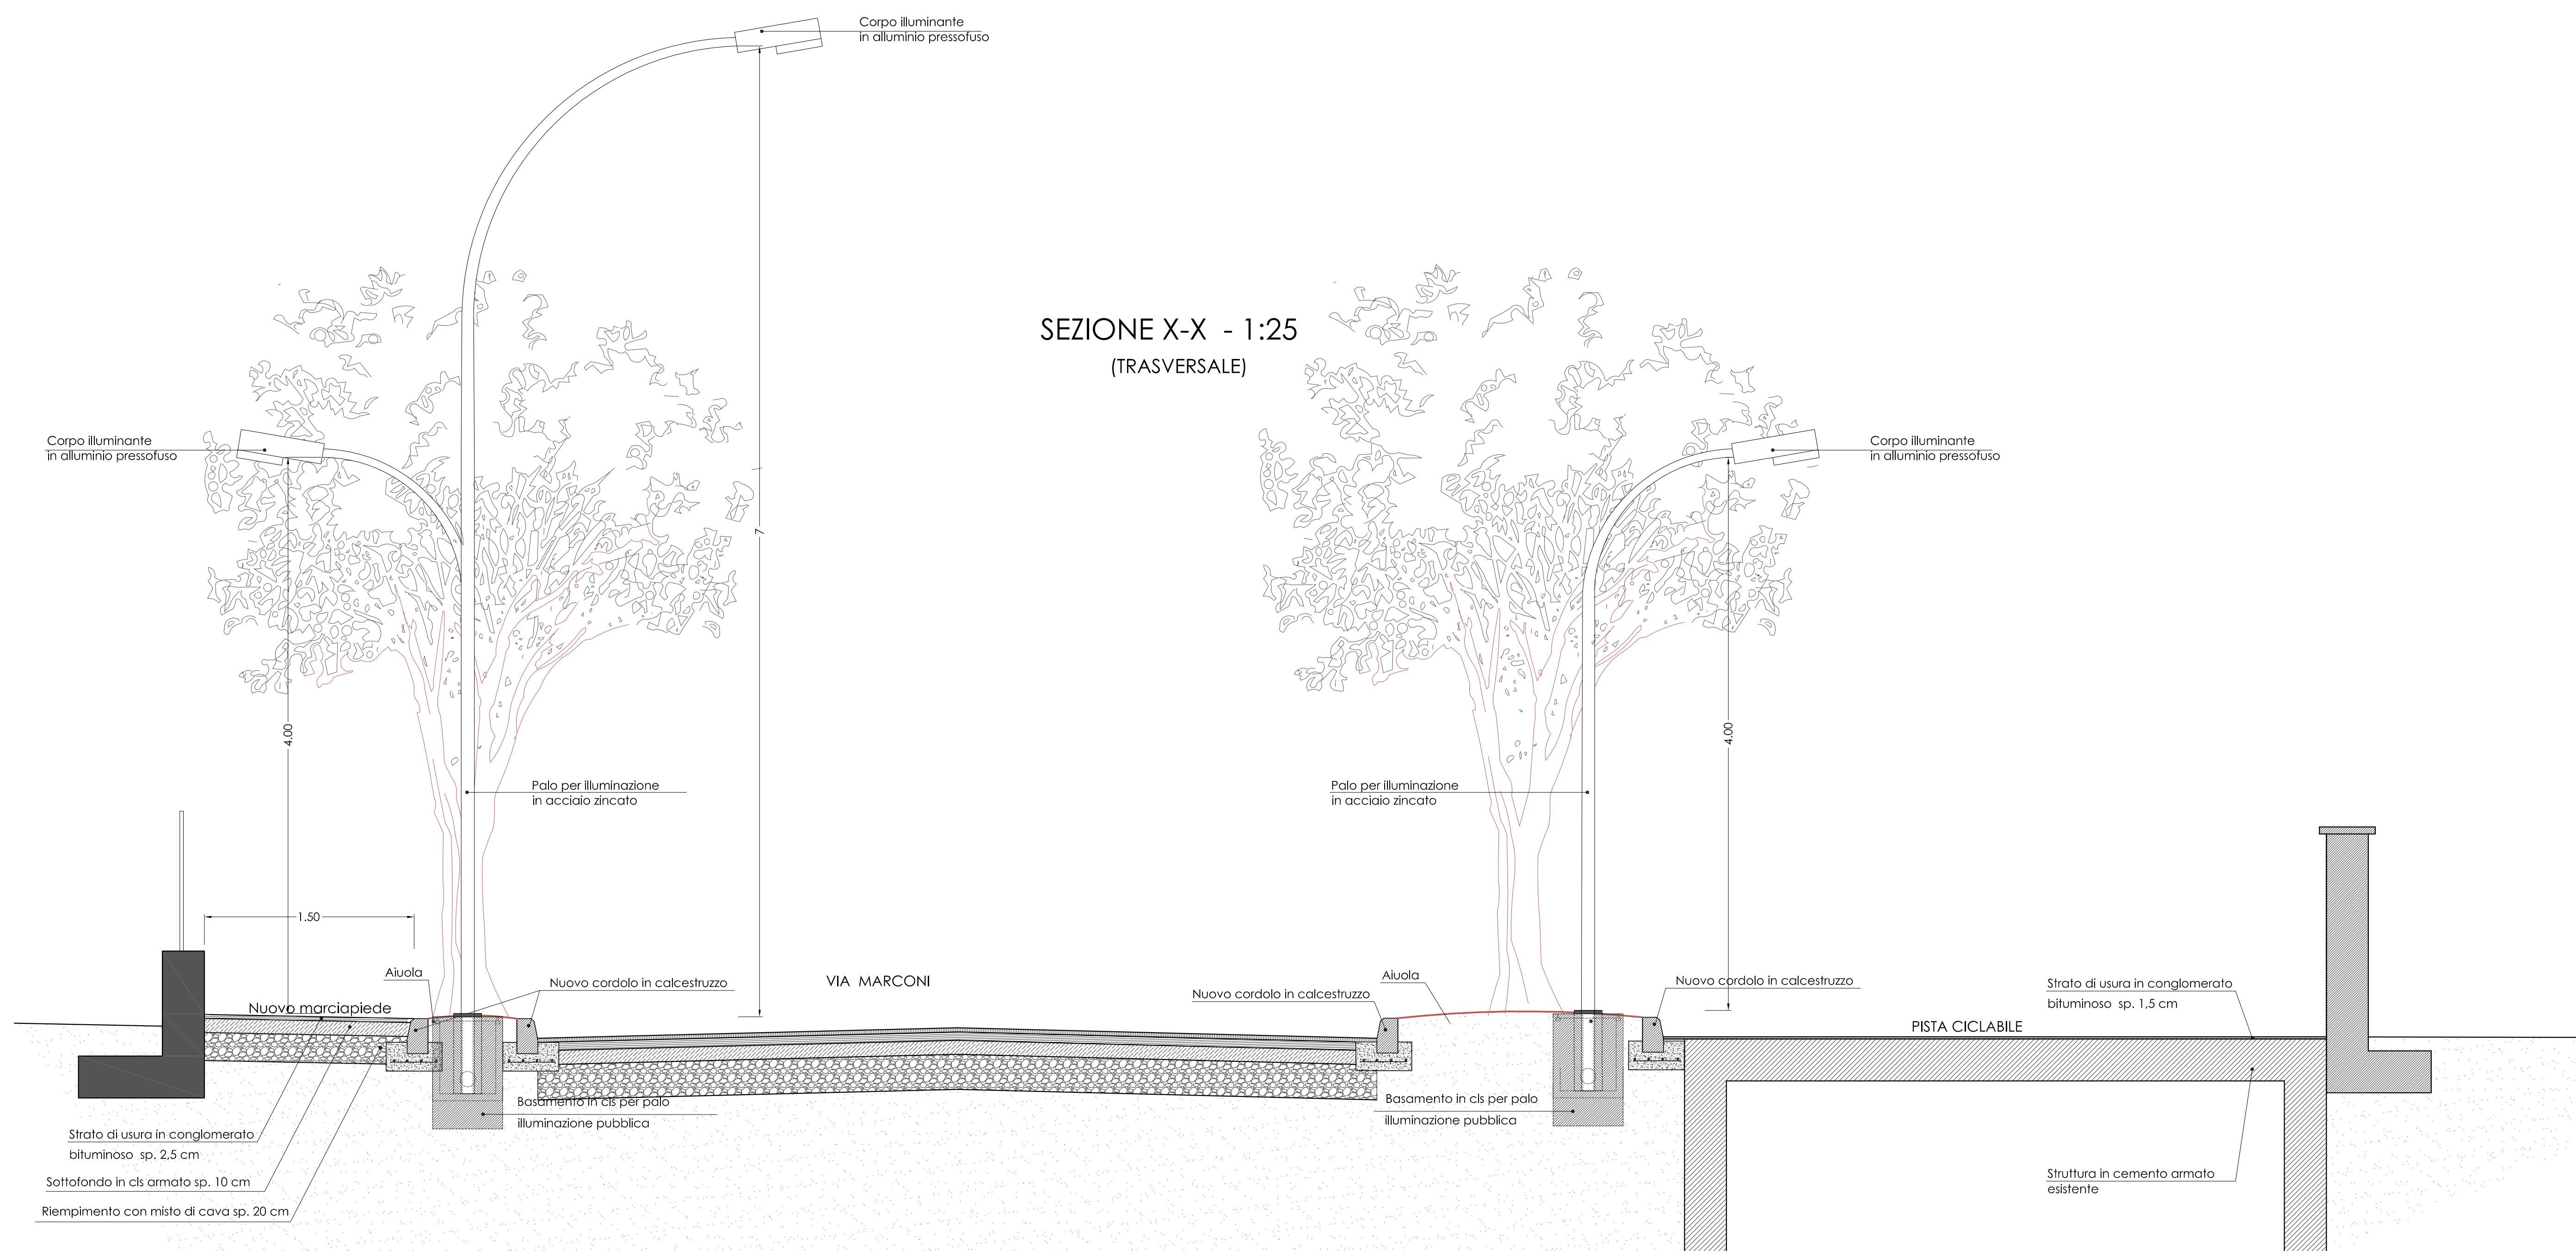

COMUNE DI ROVATO

Sportello
Unico
Attività
Produttive

Progetto di espansione di attività produttiva esistente
secondo la procedura di cui al D.P.R. 7 settembre 2010 n.160 già D.P.R. 20 ottobre 1998 n. 447/98

COMMITENTE-PROponente
EURAL GNUTTI S.P.A.
Stabilimento di Rovato
Via S. Andrea 3
25038 Rovato (Brescia) Italia
P.IVA 02981800268

PROGETTO		
Consulenza Operativa: Componente urbanistica generale, da Piano attuativo e paesistica	Progetto componente edilizia	Progetto componente specialistica relativa a:
ERMES BARBA - MAURO SALVADORI ARCHITETTI ASSOCIATI P.zza Roma 3 - Villanova S/C (Bs) TEL.0365 373650 FAX 0365 310561 erbarba@erbarbasalvadori.it	STUDIO POLI - MAURO MEDOLAGO POLI Arch. GIANFRANCO POLI Viale d'Italia 4 - Brescia TEL.030 3771100	

ELABORATO	COMPONENTE DA PIANO ATTUATIVO	
PA_9qA	TITOLO	
SCALA: 1:25 - 1:500	PROGETTO PRELIMINARE OPERE DI URBANIZZAZIONE ESTERNE AL COMPARTO	
COMMESSA	Sistemazione via Marconi	
FASE	REVISIONE	NOTE
DATA: Febbraio 2012		
A TERMINI DELLE VIGENTI LEGGI SU DIRITTI DI AUTORE QUESTO DISEGNO NON POTRA' ESSERE COPRATO, RIPRODOTTO O COMUNICATO AD ALTRE PERSONE O AZIENDE SENZA AUTORIZZAZIONE DELLO STUDIO DI ARCHITETTURA		

PROVINCIA DI BRESCIA
REGIONE LOMBARDA