


SEZIONE A-A



PROSPETTO EST

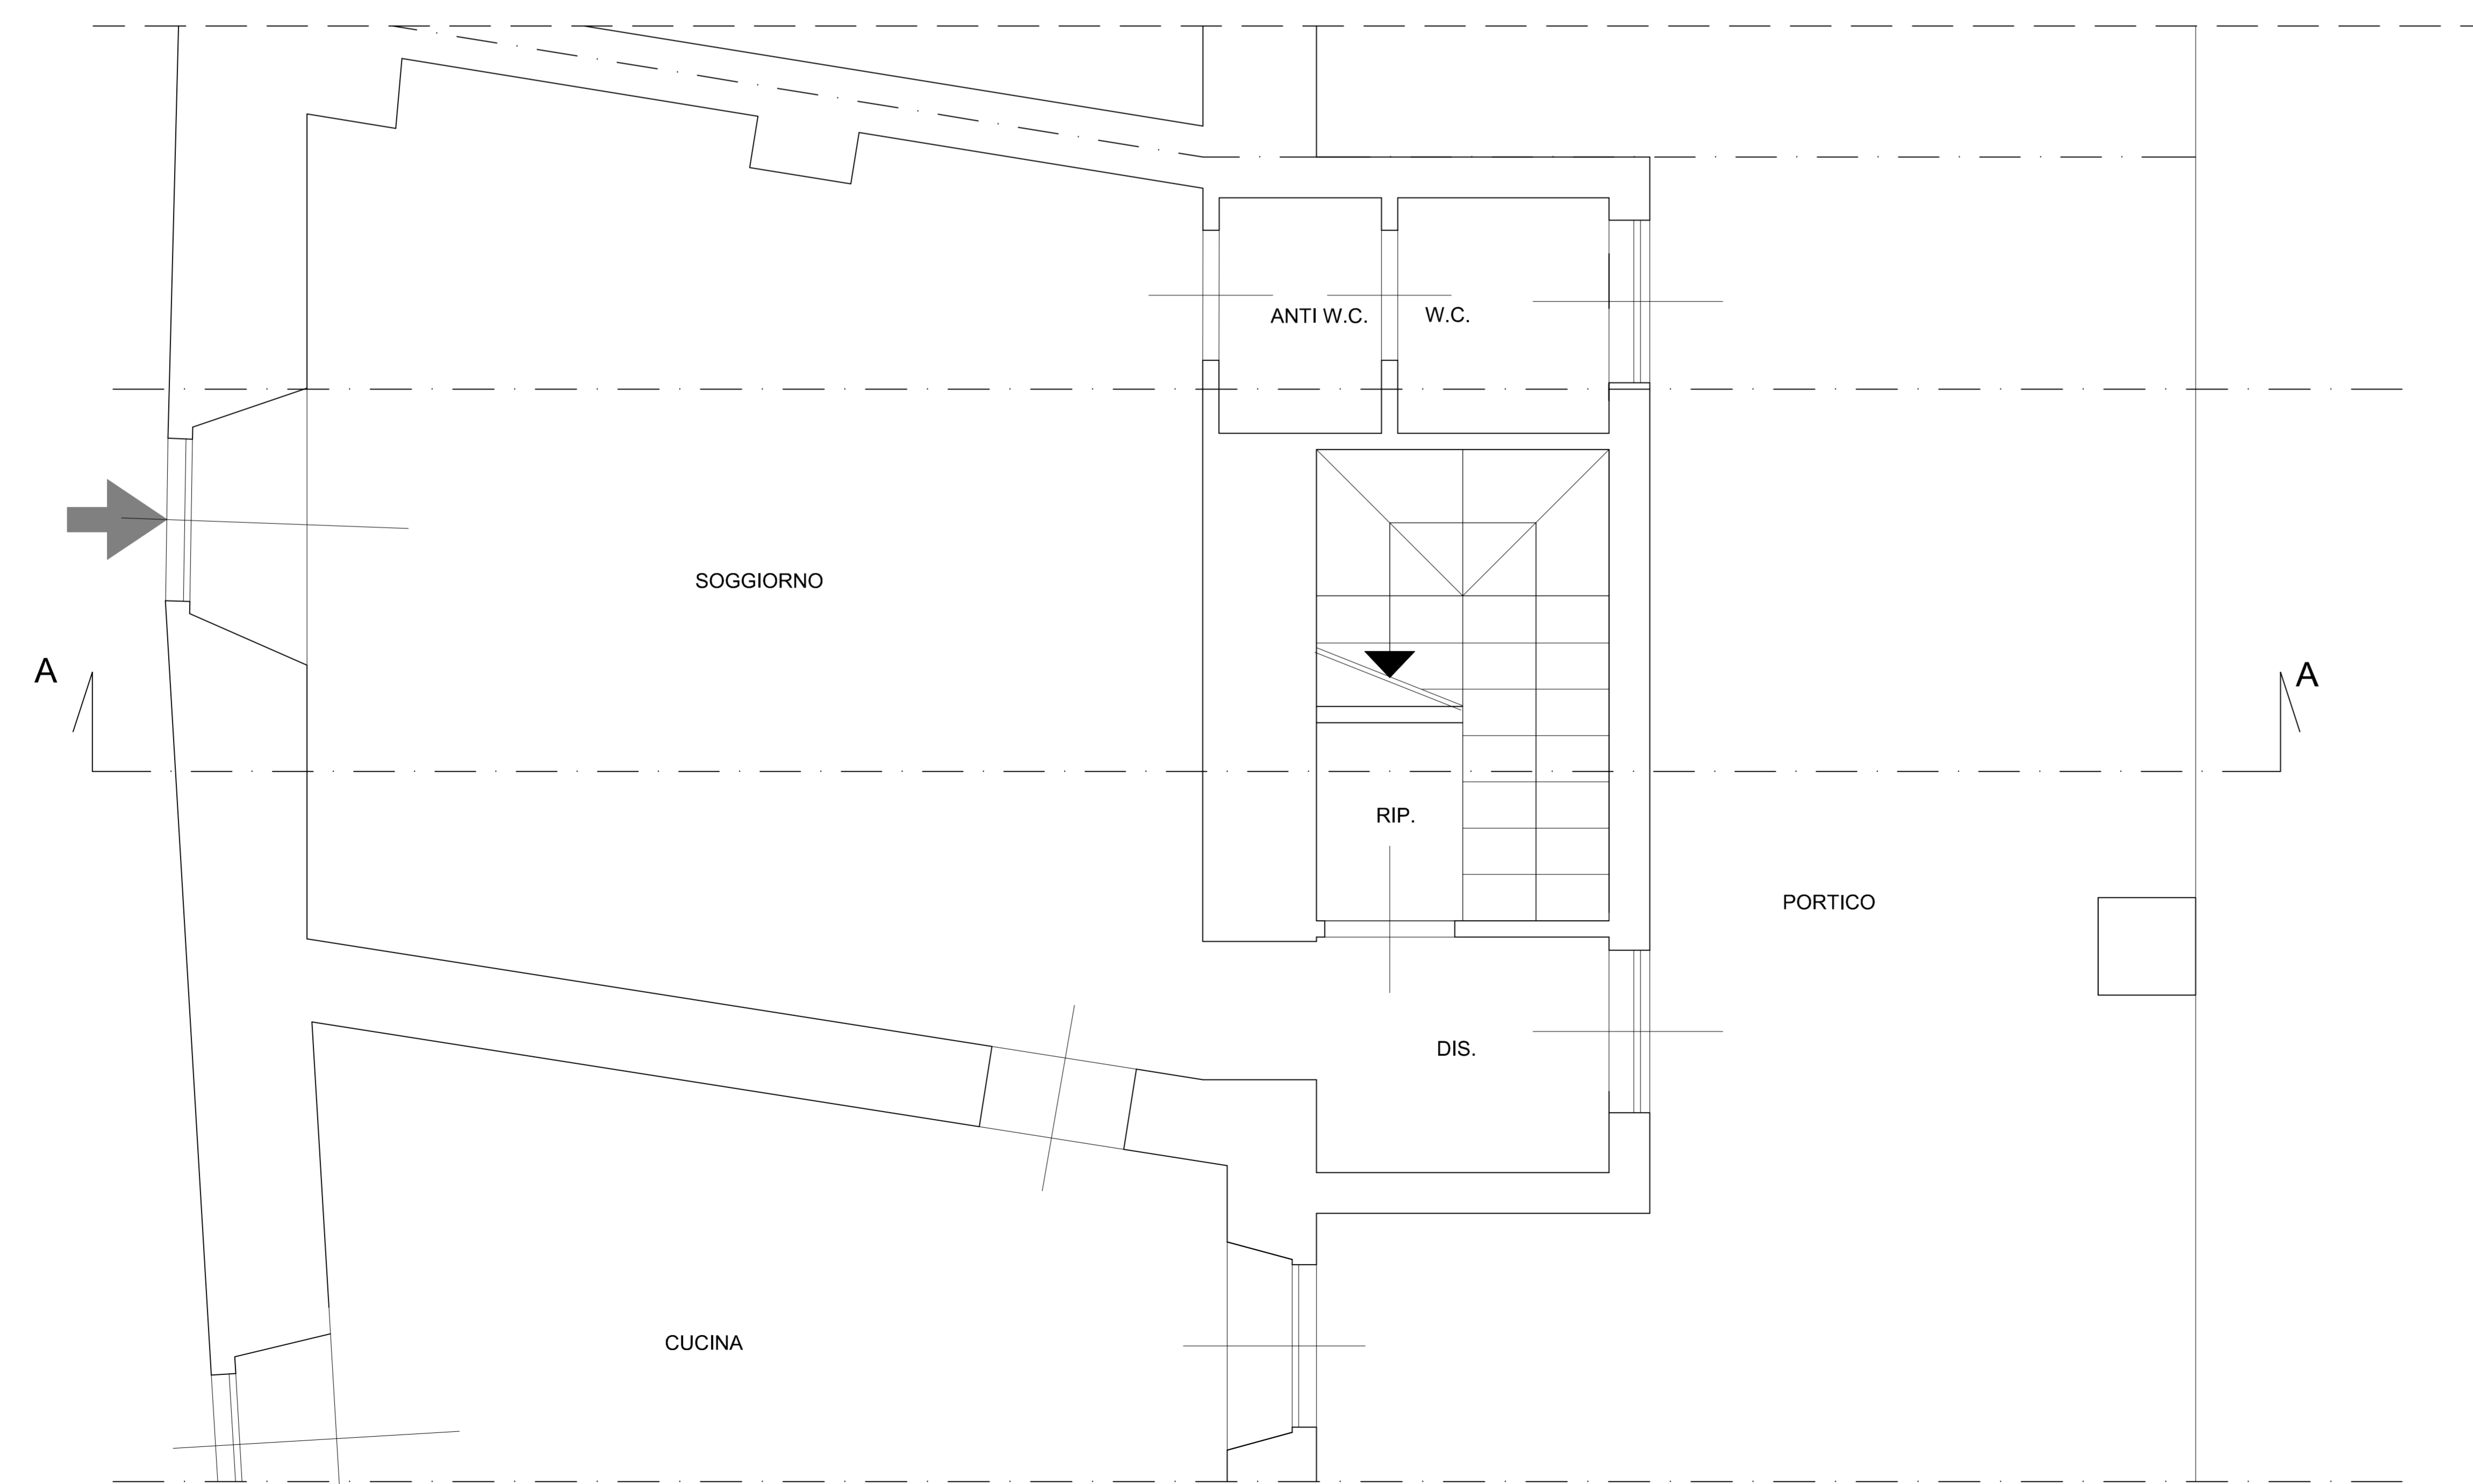

PIANTA

COMUNE : ROVATO		PROVINCIA : BRESCIA	
PIANO DI RECUPERO FABBRICATO RESIDENZIALE ESISTENTE			
COMMITTENTE: Sig. ASTORI MAURO	TABELLA-FIABA		
PROGETTISTA: DOTT. ING. MARTINAZZI ANGELO Corso Bonomelli n.41 Rovato (BS)	TABELLA-FIABA	10	
OGGETTO: PARTICOLARI COSTRUTTIVI		SCALA 1:25	